

## INQUADRAMENTO TERRITORIALE




- 1 LAGO DI COMO
- 2 VILLA OLMO
- 3 STAZIONE FERROVIARIA COMO S. GIOVANNI
- 4 PARCHEGGIO CENTRO LAGO
- 5 PIAZZA ALESSANDRO VOLTA
- 6 PASSEGGIATA 'AMICI DI COMO'
- 7 PIAZZA CAVOUR
- 8 CATTEDRALE DI SANTA MARIA ASSUNTA
- 9 STAZIONE FERROVIARIA COMO NORD LAGO

## ELEMENTI DEL PROGETTO

### SISTEMI DI PAVIMENTAZIONI

- PORFIDO DEL TRENINO A LASTRE
- PORFIDO DEL TRENINO A CUBETTI
- TERRA STABILIZZATA
- GHIAIA
- PIETRA IN LASTRE ESISTENTE
- PIETRA DI LUSERNA ESISTENTE
- CEMENTO

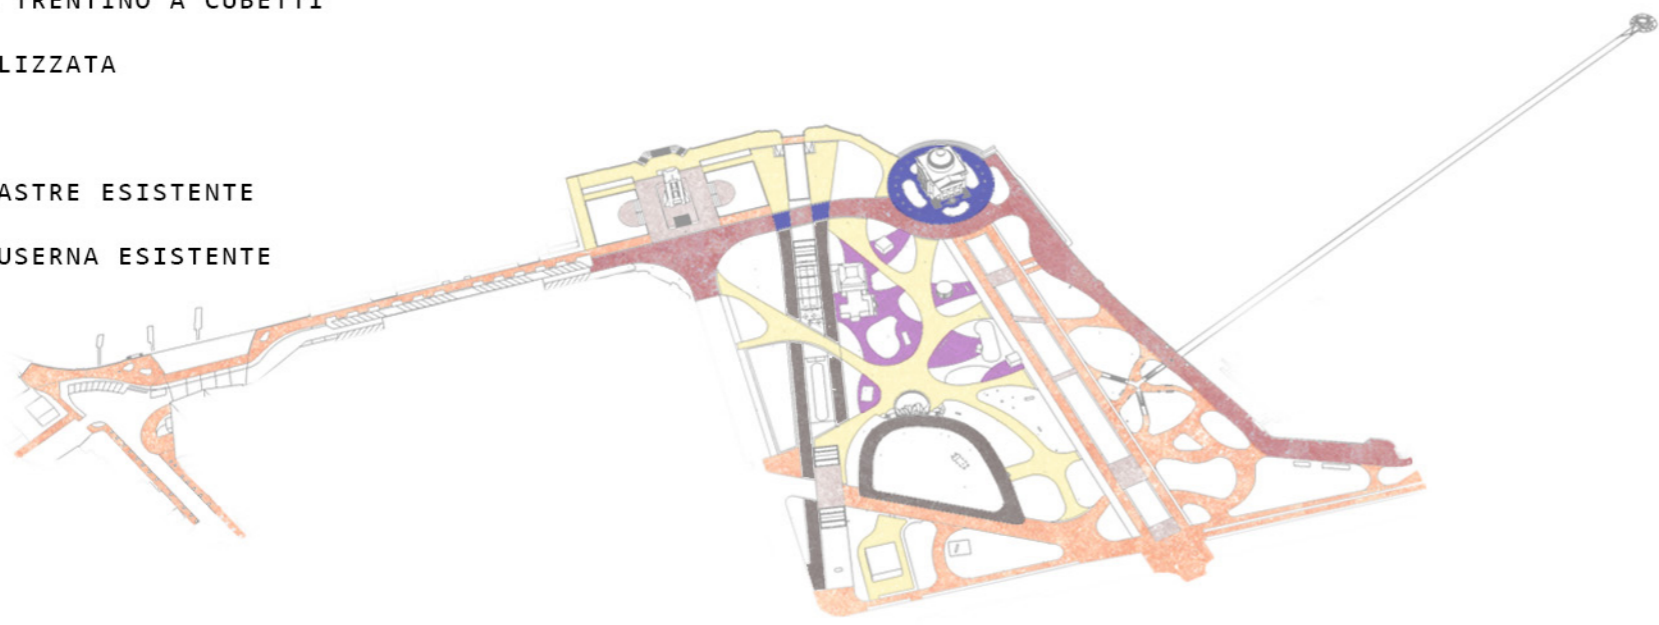


### SISTEMA AREE VERDI

- PRATI SFALCIATI
- PRATO NON SFALCIATO
- ARBUSTI E TAPPEZZANTI
- PARTERRE DI FIORI AZZURRI



### ASSI PROSPETTICI

- 1 ASSE URBANO 'FRATELLI ROSSELLI'
- 2 ASSE LIBESKIND
- 3 ASSE VOLTA
- 4 ASSE TORRENTE COSIA
- 5 ASSE SANT'ELIA

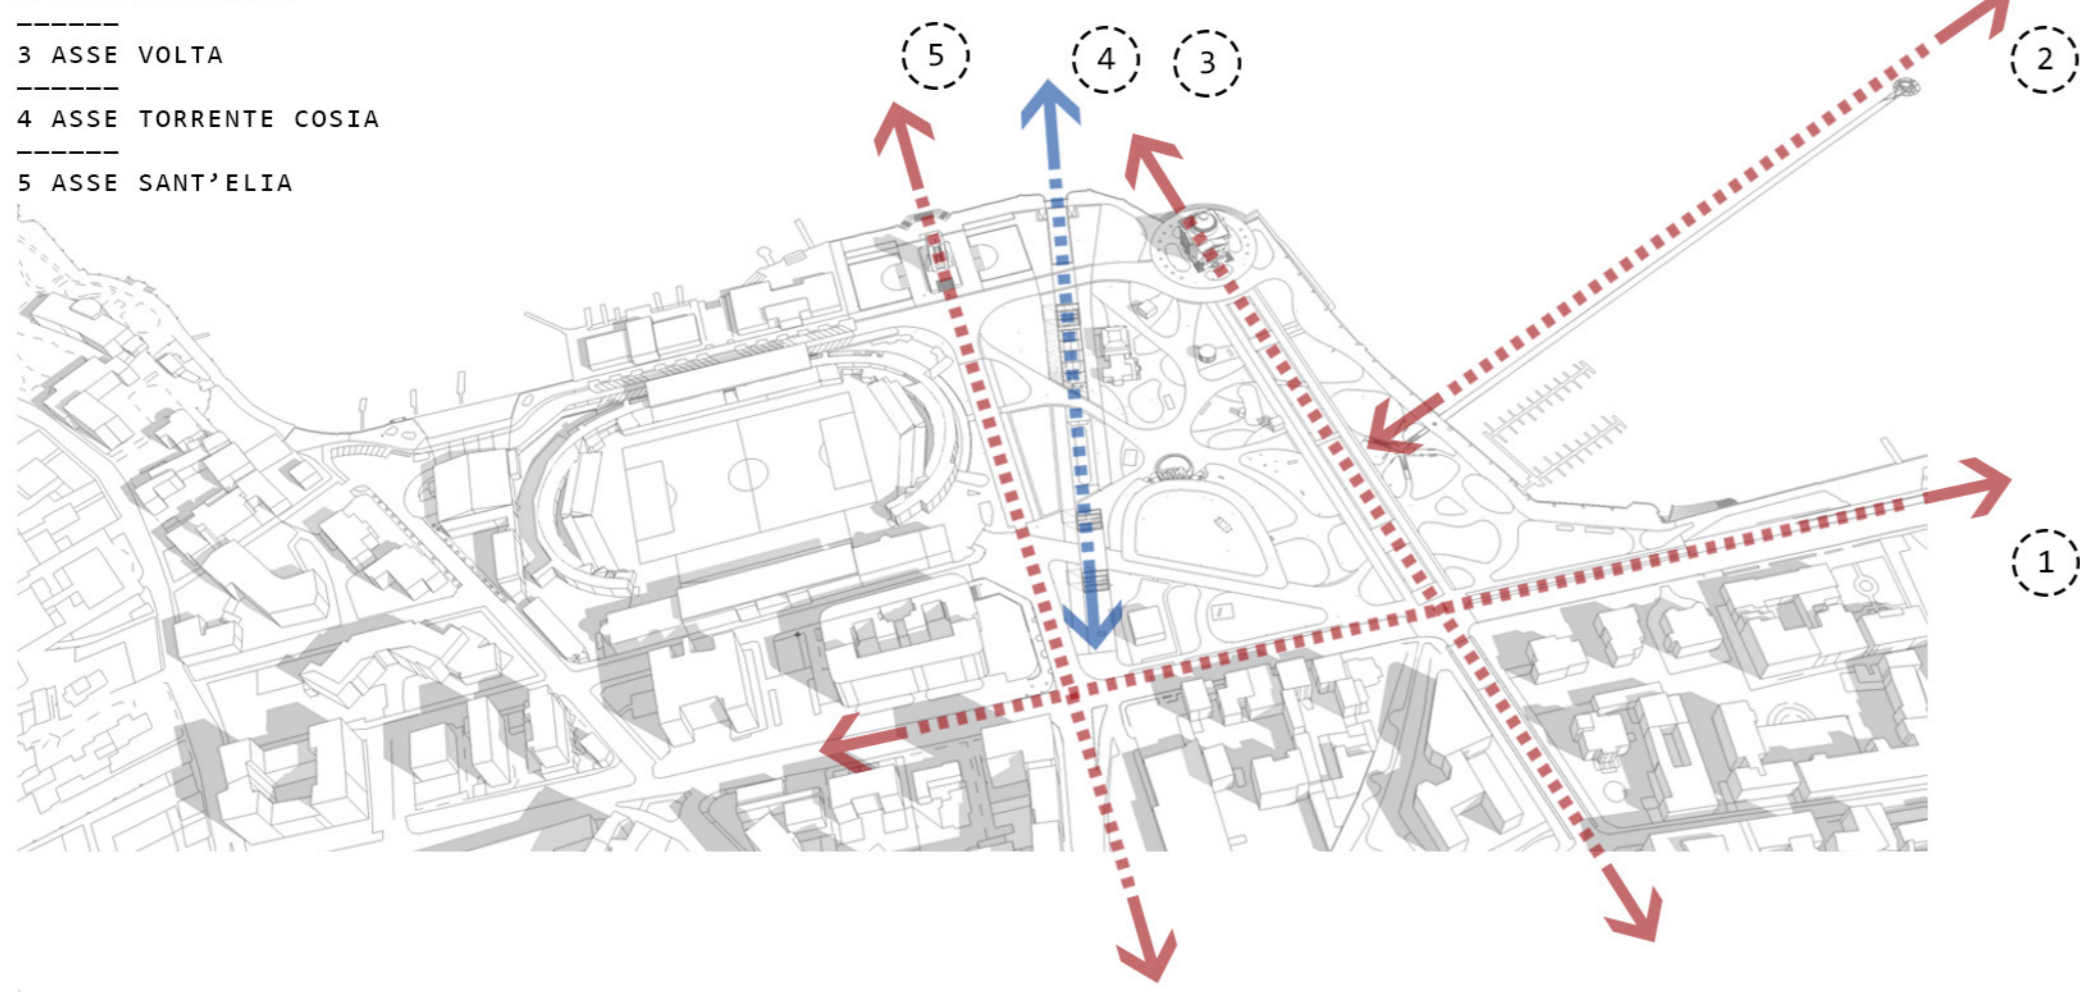

### SISTEMA DELLE FUNZIONI

- IL PRATO DEGLI ARTISTI
- LA PIAZZA DELLE INFORMAZIONI
- IL PARTERRE DEI REPERTI
- GLI SPAZI PER IL GIOCO E LO SVAGO
- GLI SPAZI PER IL RISTORO E LA RICREAZIONE
- IL PARTERRE DELLE SEDIE
- LA PISTA DI PATTINAGGIO
- LO SPAZIO PER EVENTI TEMPORANEI
- L'AREA CANI



## IL TORRENTE COSIA E LA SUA VALLE

