



SCHEMI FUNZIONALI




Materiali

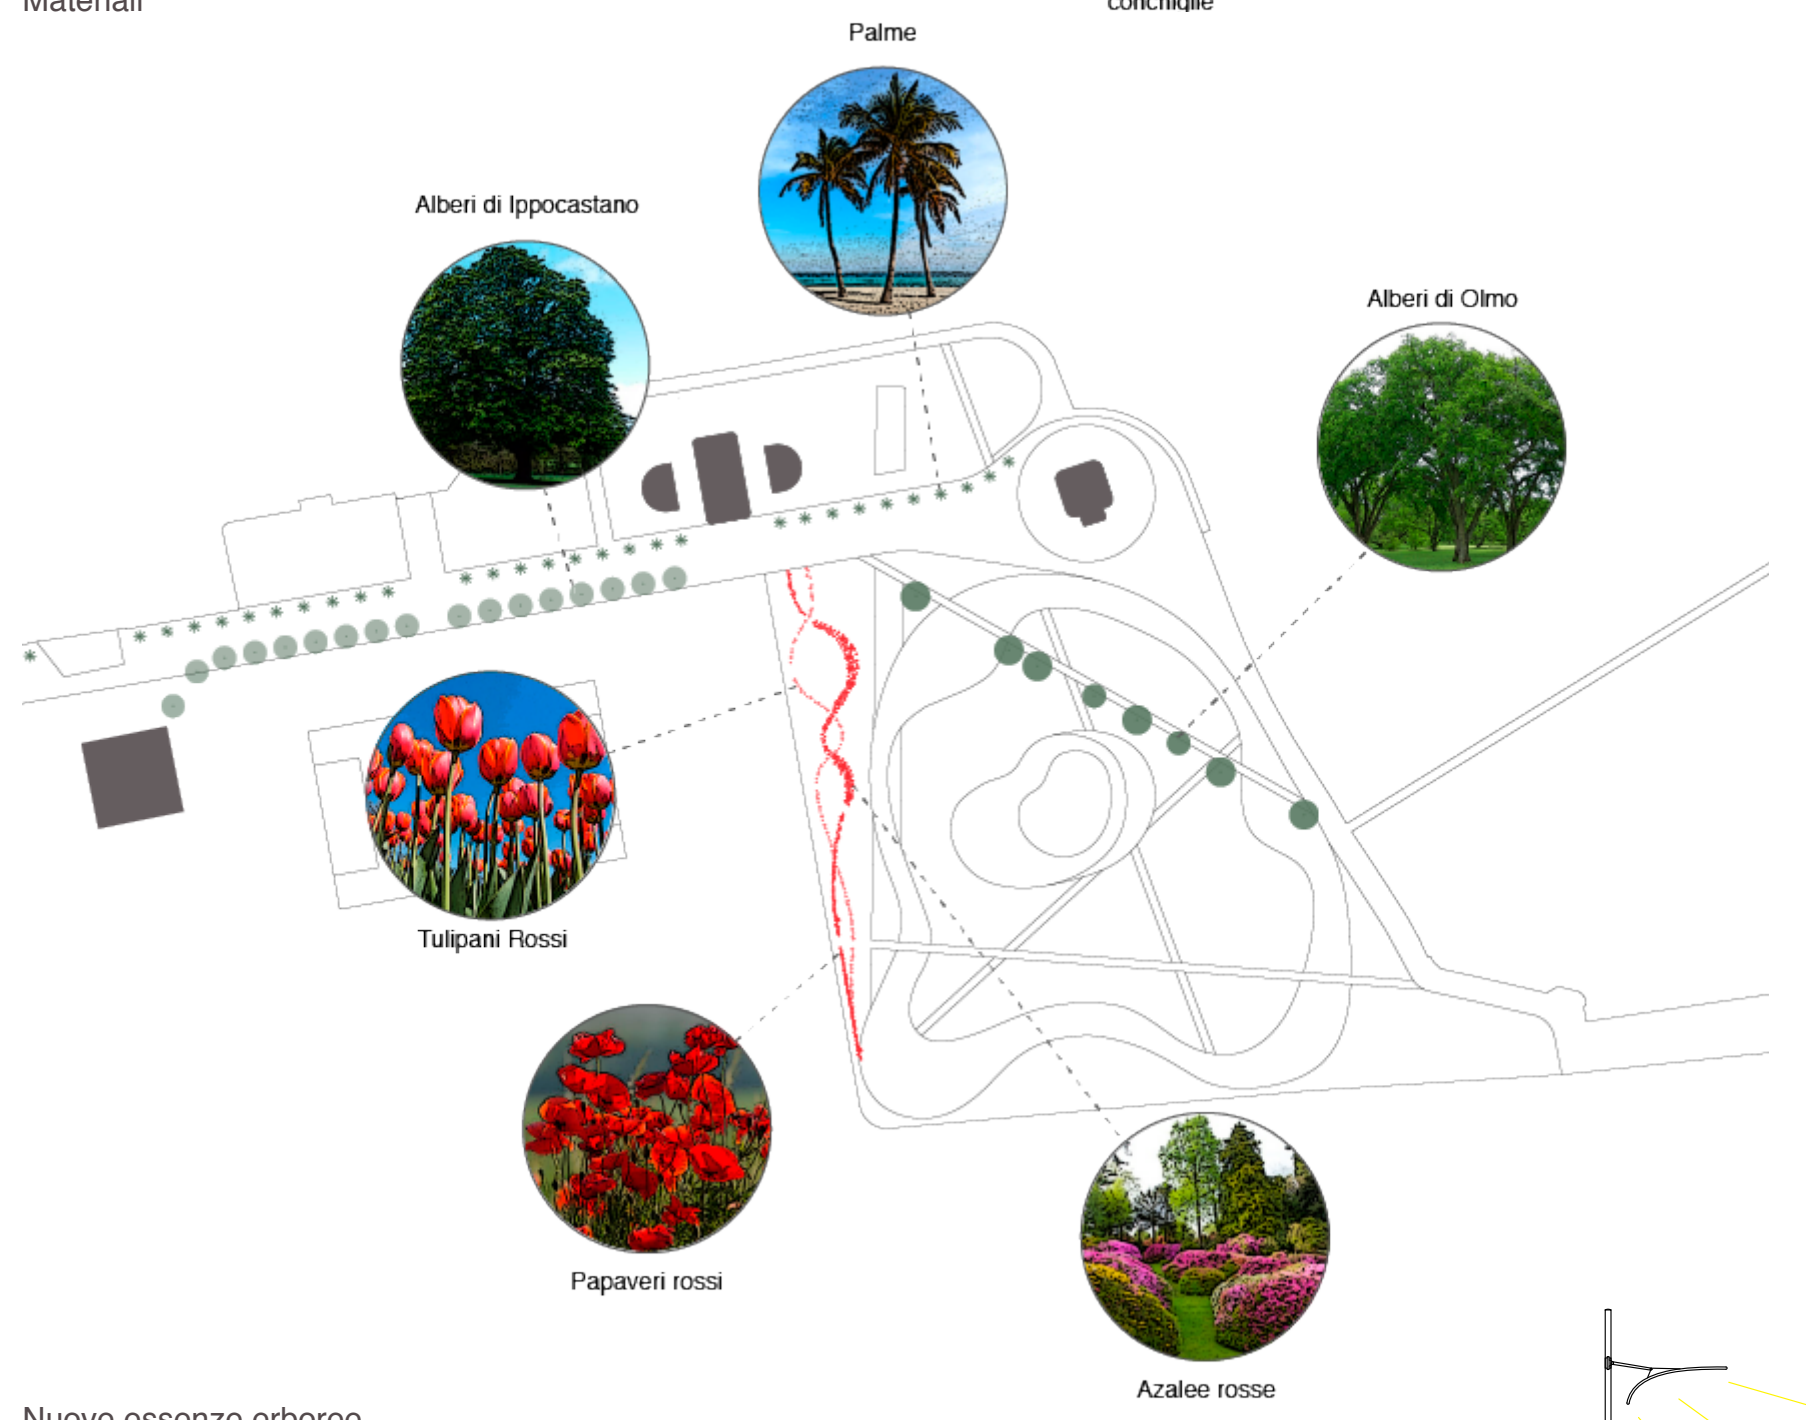

Nuove essenze erboree

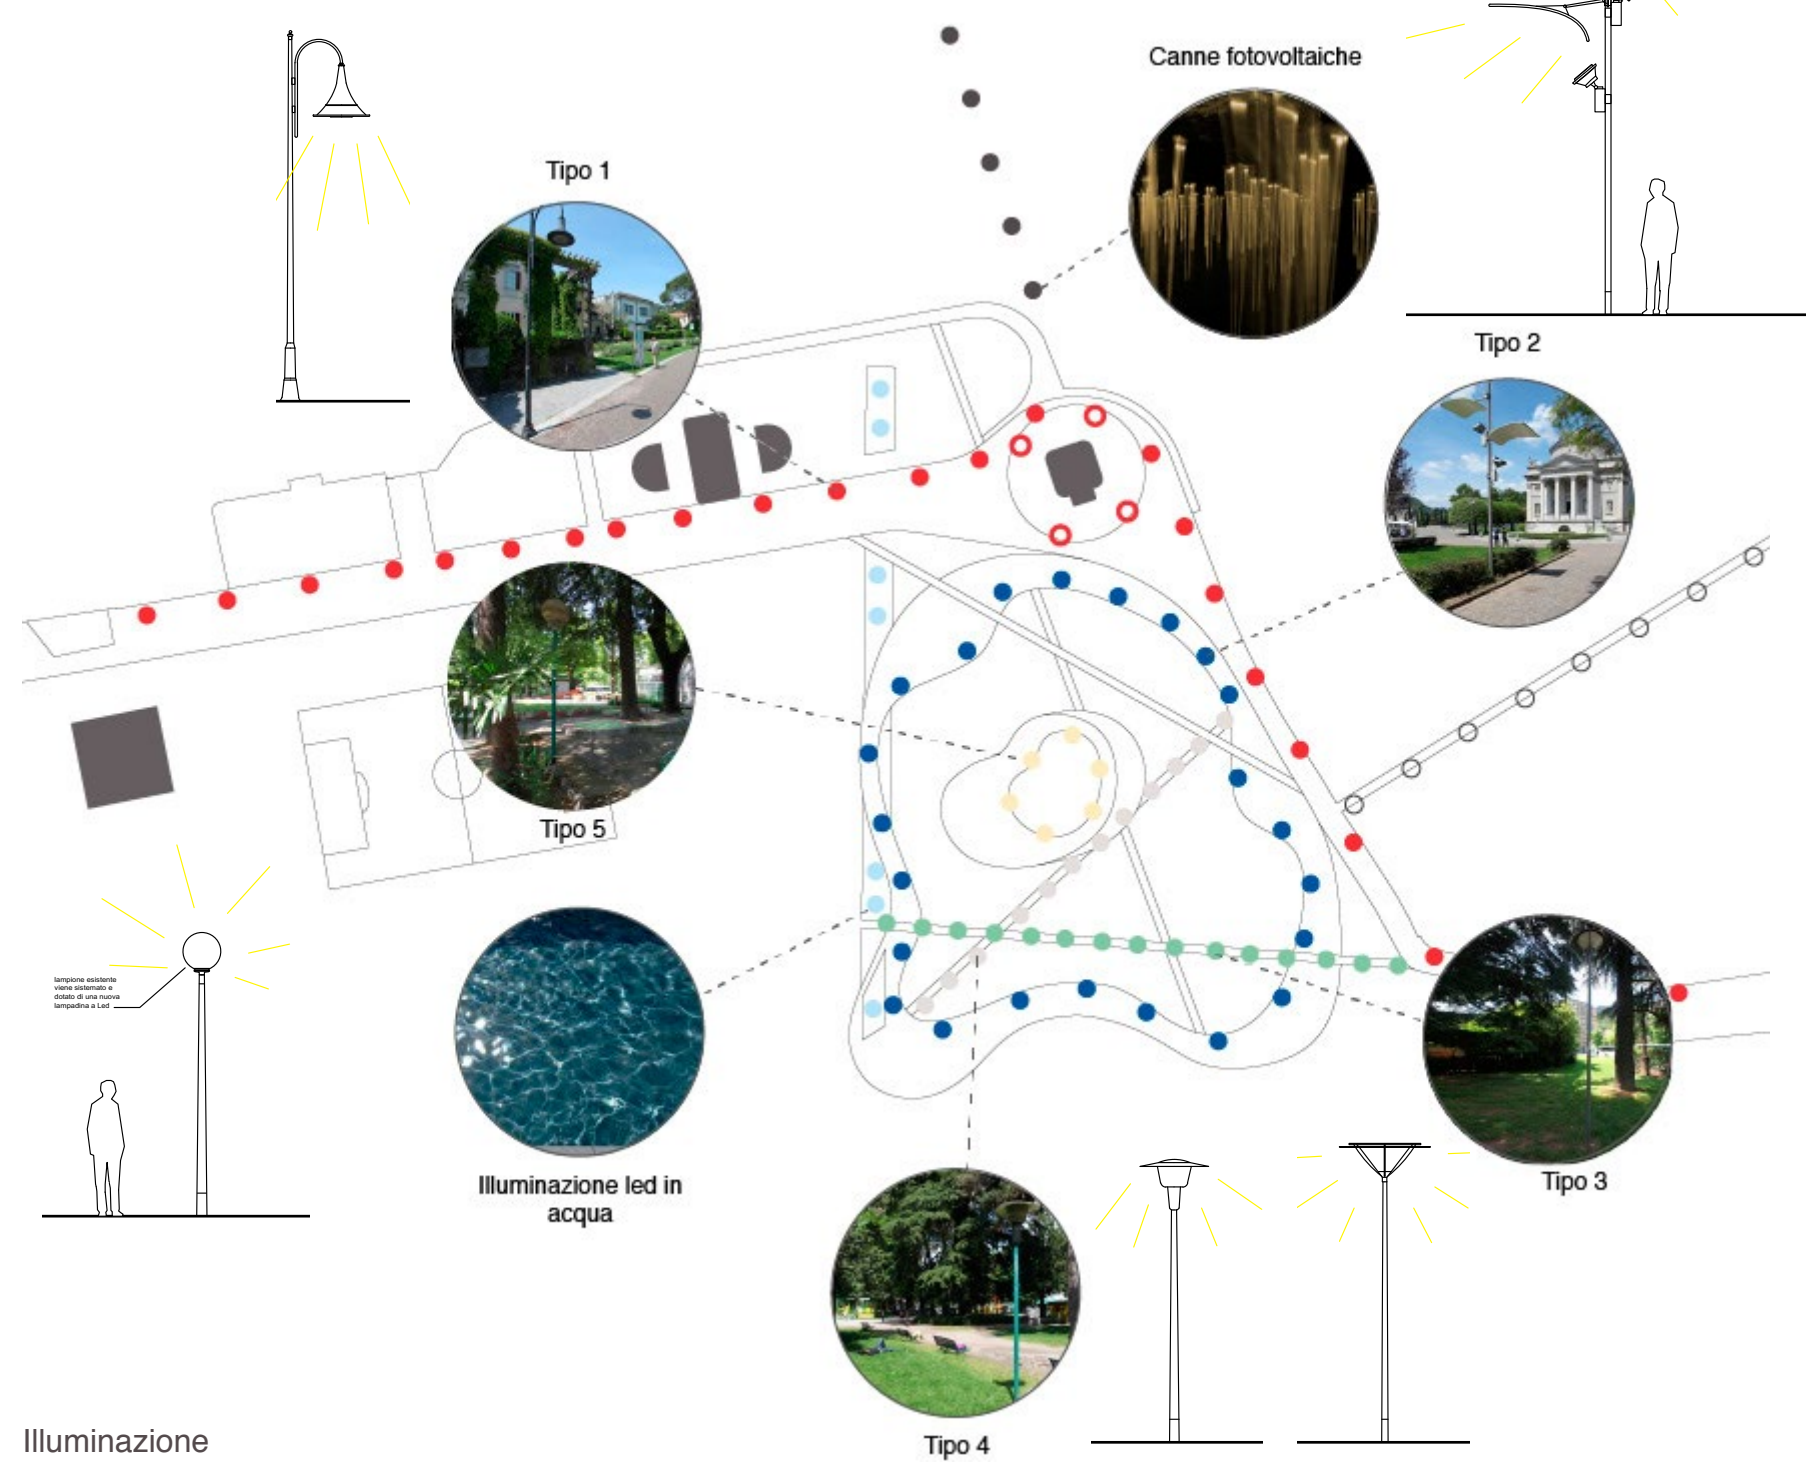

Illuminazione

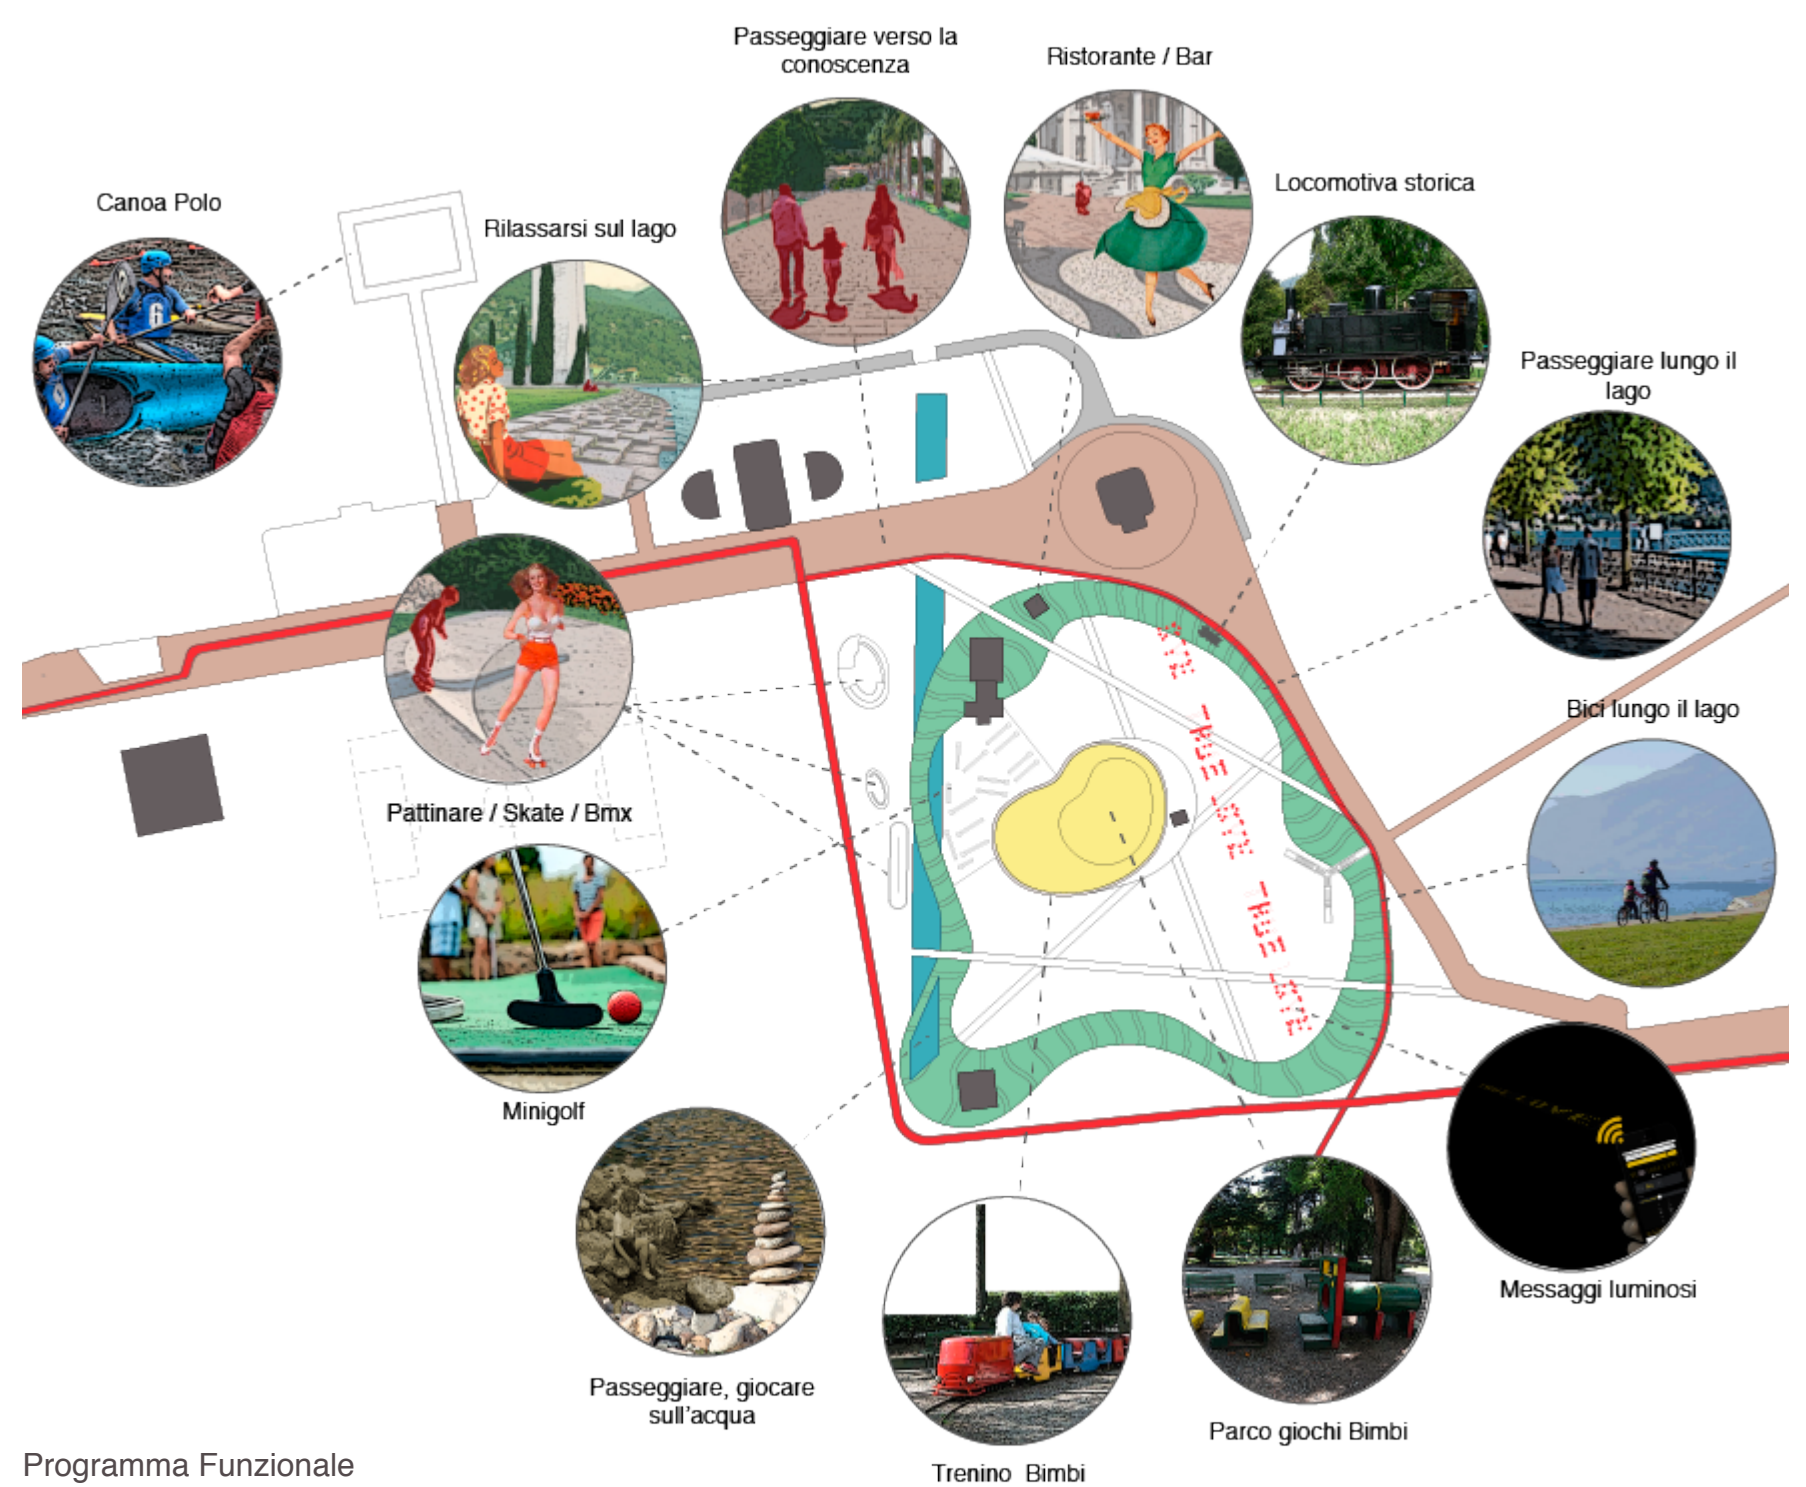


Programma Funzionale

GIARDINI A LAGO, COMO



Vista assometrica dei Giardini al Lago notturna

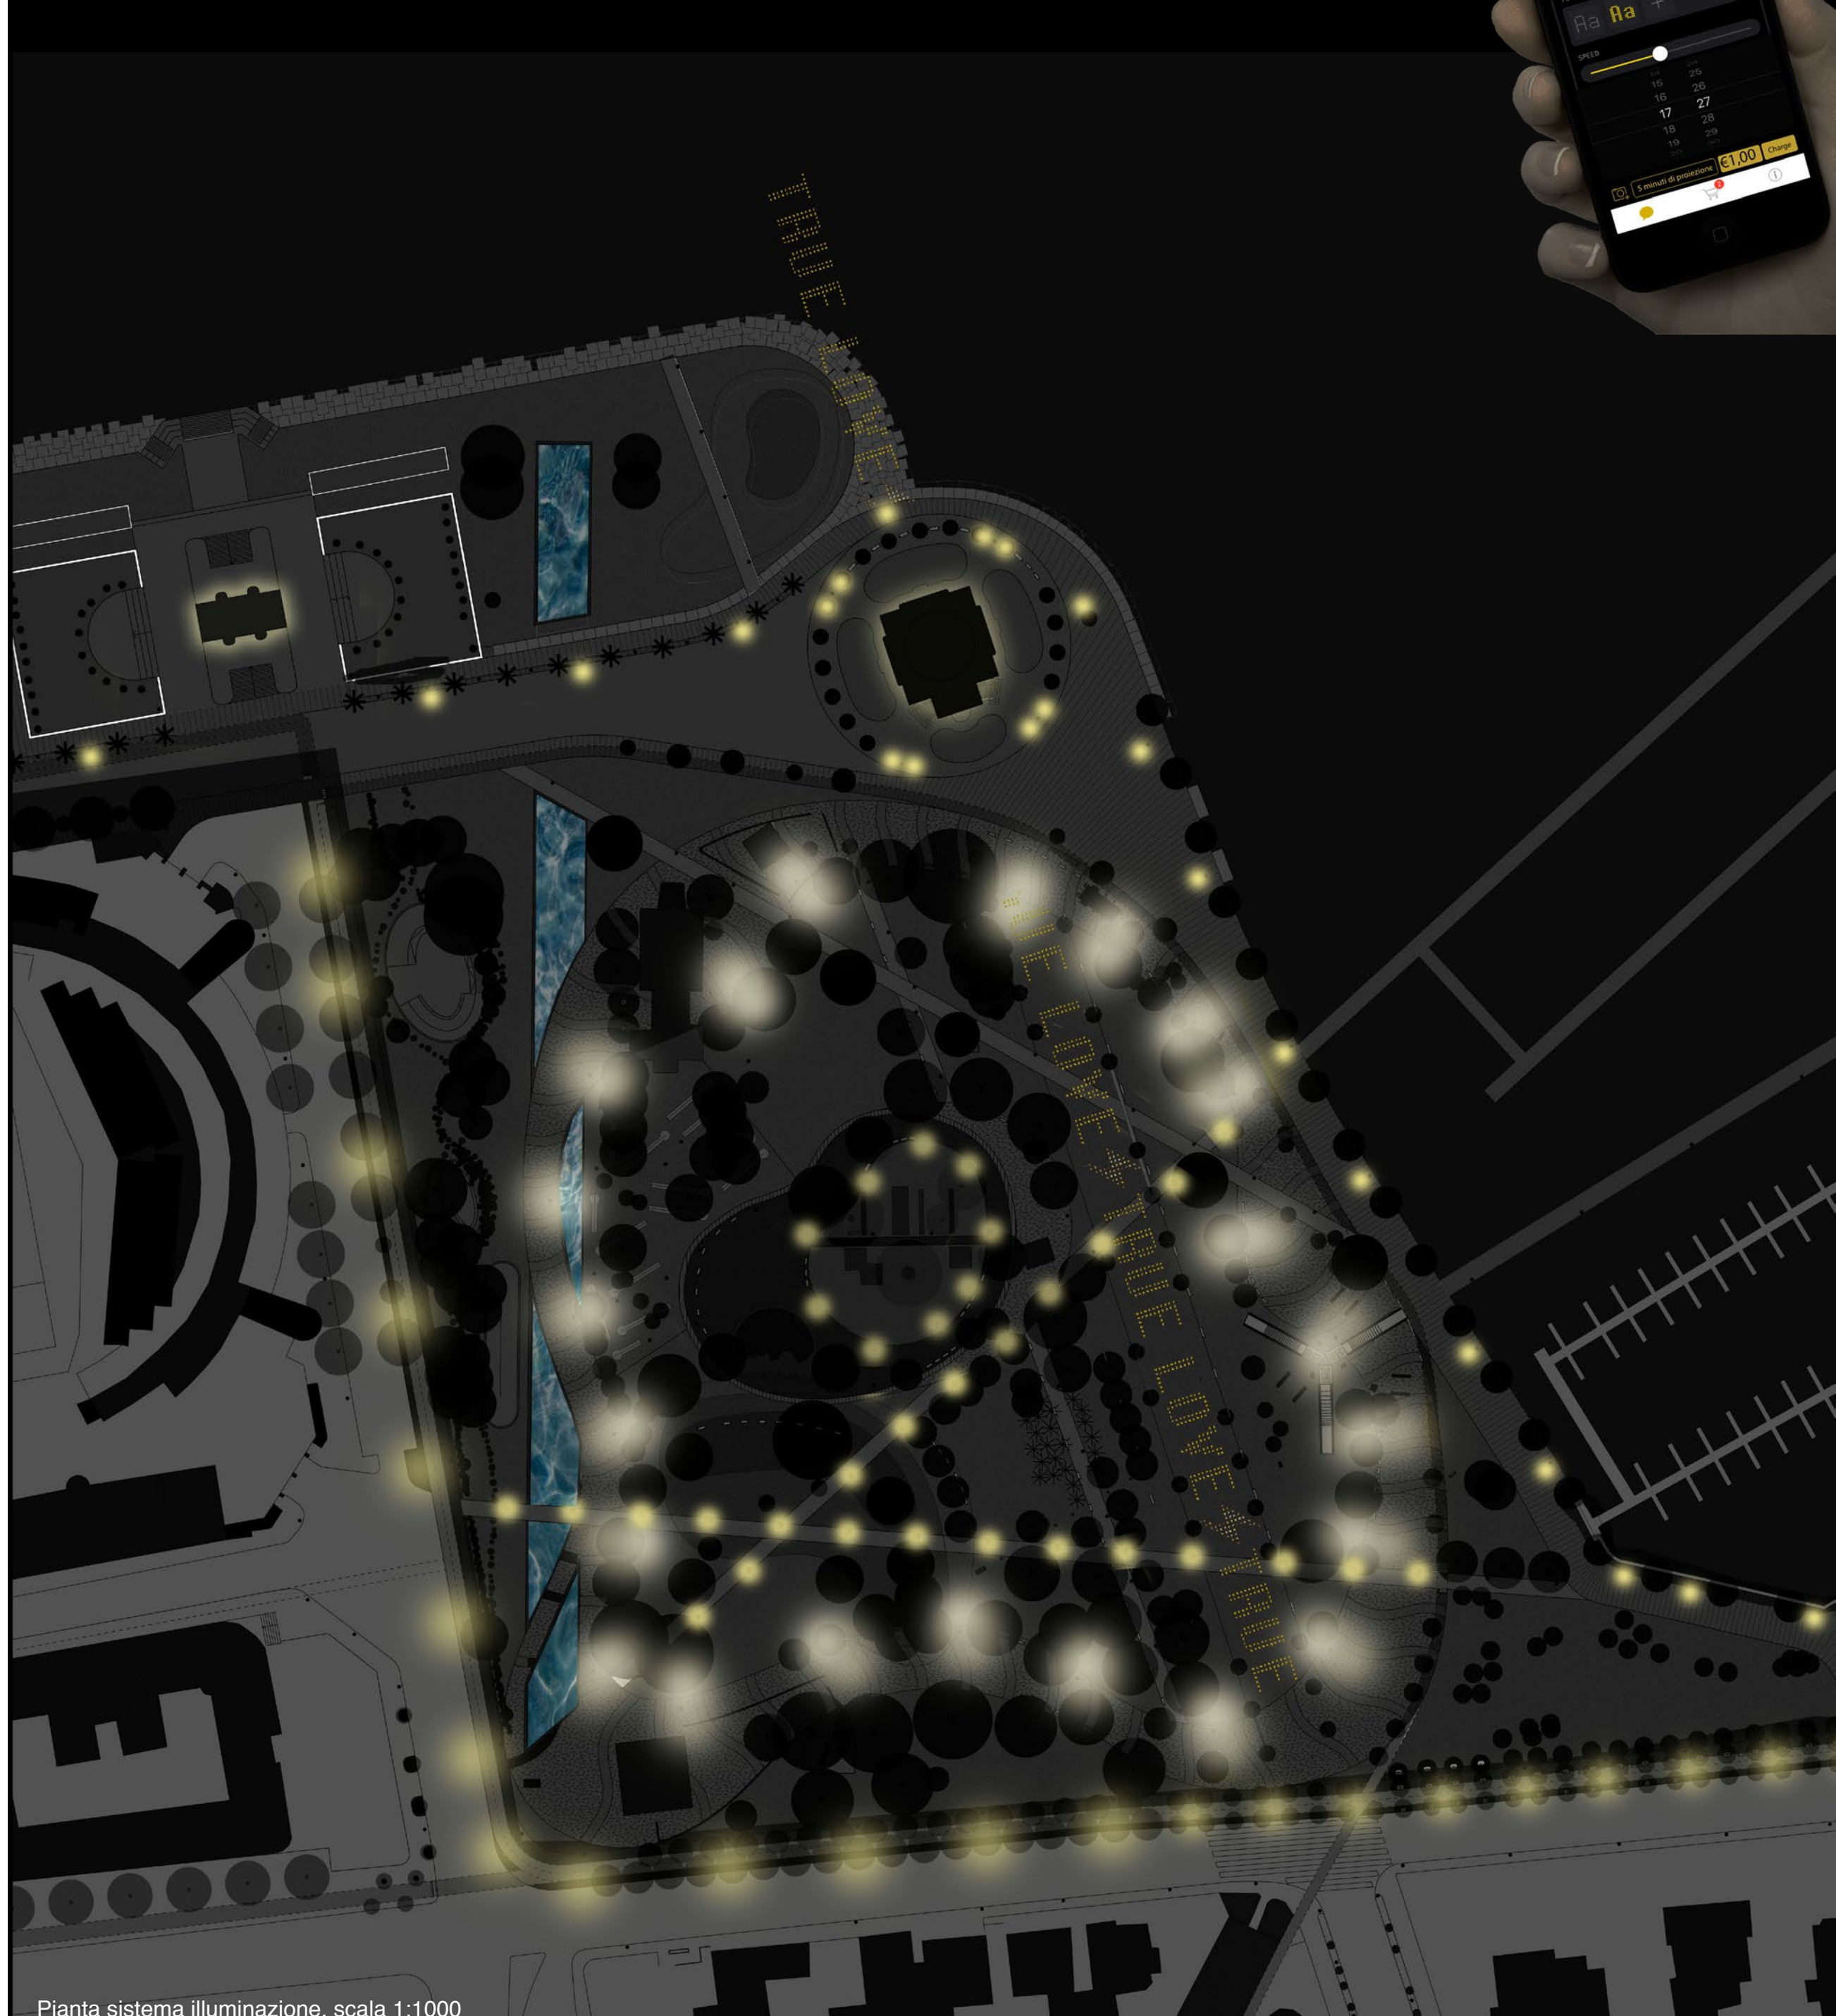

Pianta sistema illuminazione, scala 1:1000



Vista notturna sul Lago