




## LA PASSEGGIATA LUNGOLAGO CONNESSIONI URBANE

- un solo materiale per un unico lungolago
- connessione con il centro città e con il Km della conoscenza
- attivazione serale della passeggiata con riscoperta dei grandi monumenti

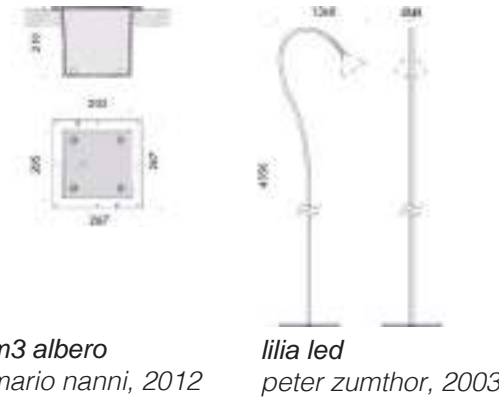


m3 albero  
mario nanni, 2012

lilia led  
peter zumthor, 2003

## IL CUORE DEL PARCO PROGRAMMA



- centro del parco come cuore pulsante delle attività ricreative per diverse fasce d'età
- risistemazione dei chioschi esistenti
- introduzione di una nuova area giochi per bambini
- introduzione di una fontana con giochi d'acqua
- introduzione di campi da bocce con zone di seduta per gli anziani

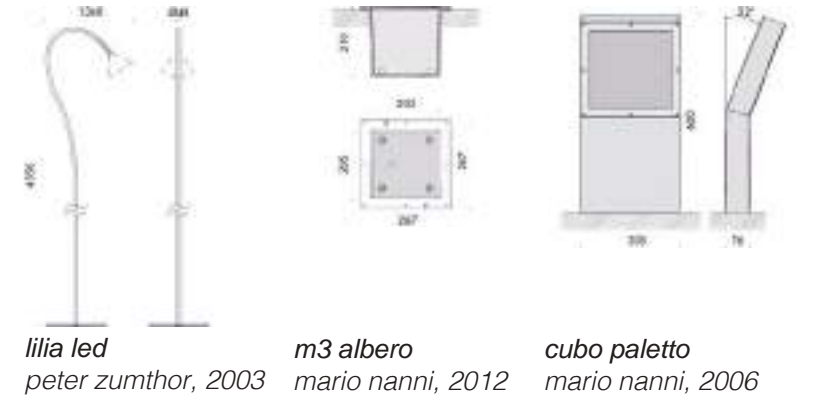

lilia led  
peter zumthor, 2003

m3 albero  
mario nanni, 2012

cubo paletto  
mario nanni, 2006

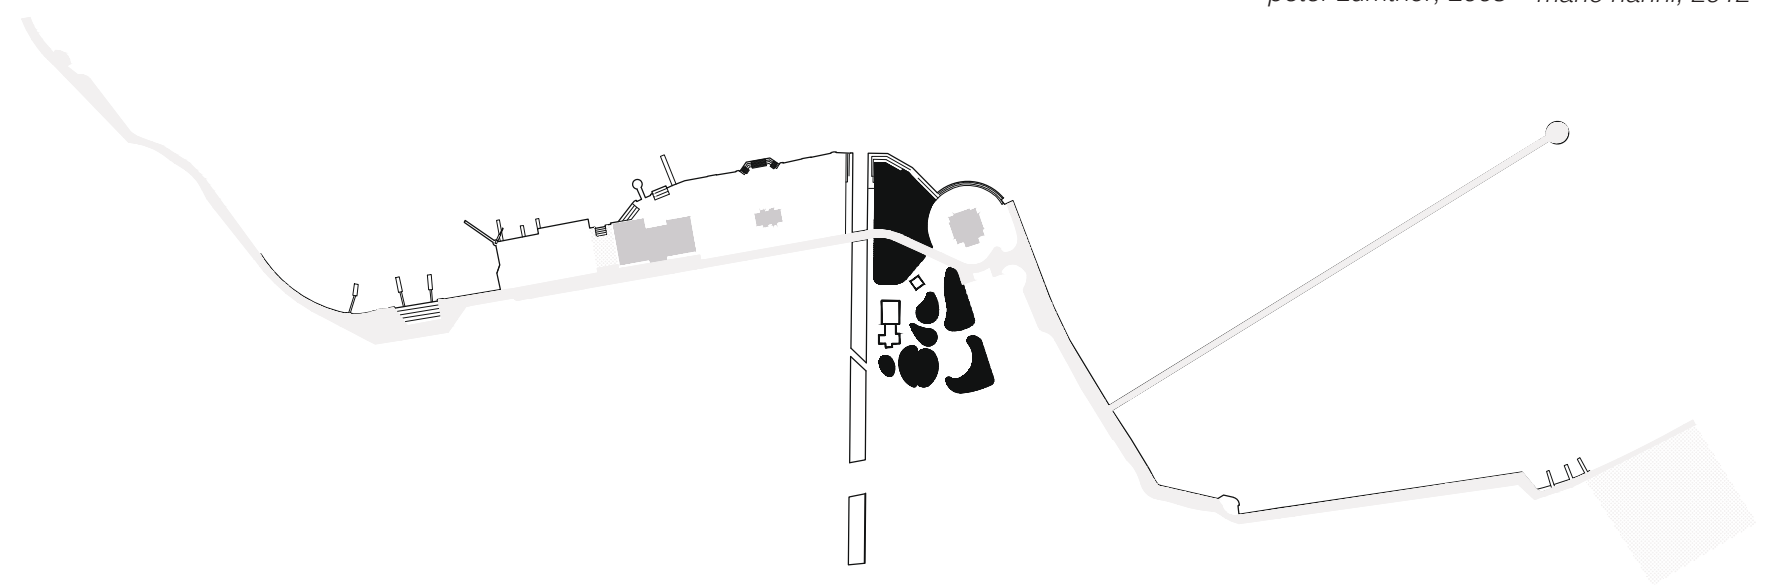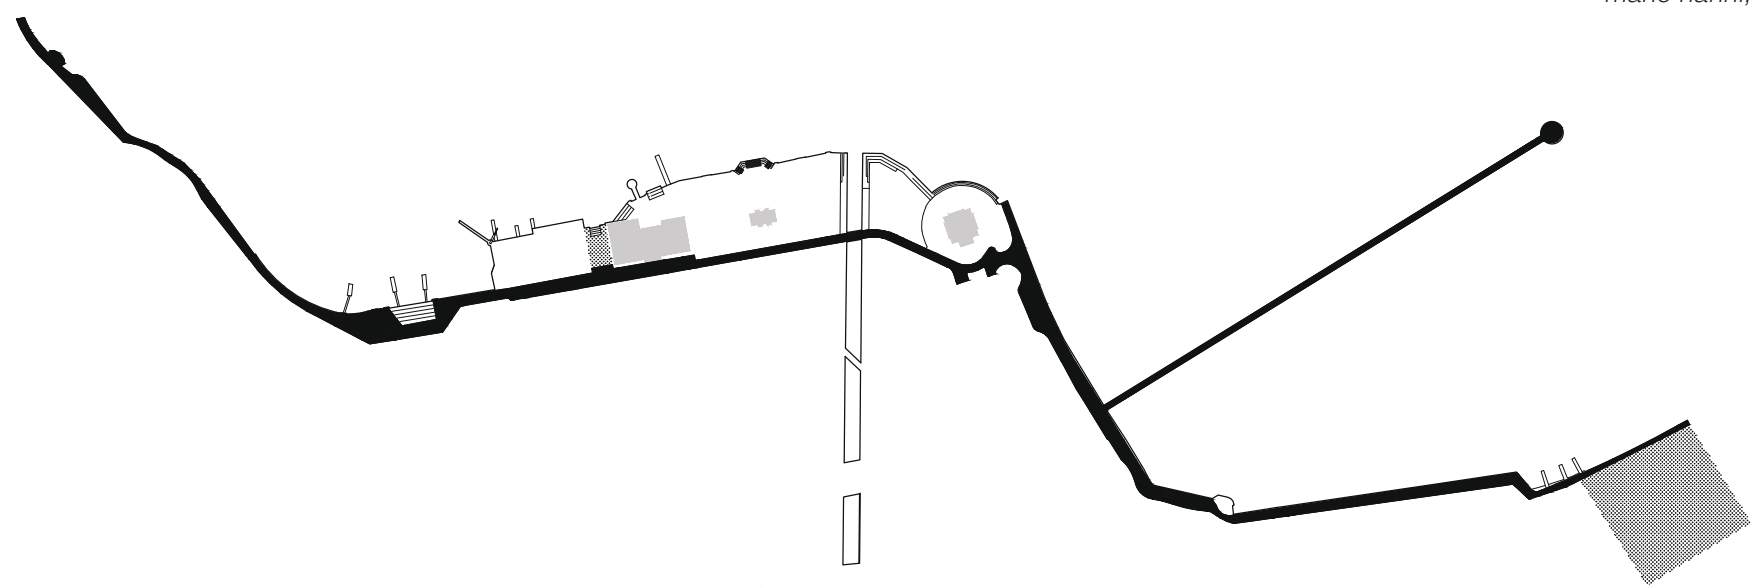

### LUNGOLAGO Mafalda di Savoia 1:100

1. Mantenimento pavimentazione esistente in porfido, riparato e sostituito dove necessario.
2. Ampliamento delle aiuole di pinaturazione esistente
3. Trattamento degli alberi esistenti
4. Faretto m3 per illuminazione alberi
5. Palo lilia led con wifi integrato



### Chiosco della fontana 1:100

1. Fontana con giochi d'acqua
2. Nuova pavimentazione in porfido con finitura a spacco
3. Palo lilia led con wifi integrato
4. Faretto m3 integrato nella fontana
5. Fori di uscita getti d'acqua




### LUNGOLAGO Viale Giancarlo Puecher 1:100

1. Estensione pavimentazione esistente in porfido
2. Palo lilia led
3. Prato con irrigazione
4. Cordolo in granito
5. Cordolo per drenaggio in granito



### Collina scivolo 1:100

1. Collina scivolo
2. Scivolo in acciaio inossidabile
3. Palo lilia led
4. Faretto m3 per illuminazione alberi
5. Superficie di gioco in sabbia
6. Massi per seduta
7. Tronchi da gioco e arrampicata

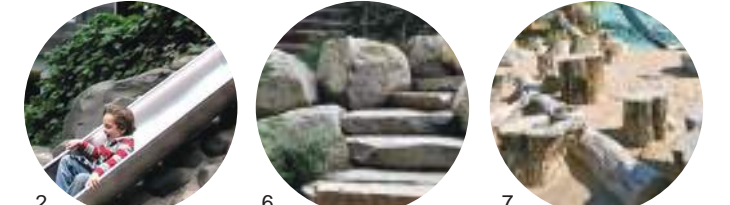

### LUNGOLAGO Viale Giancarlo Puecher 1:100

1. Nuova pavimentazione in porfido con finitura a spacco
2. Zona parcheggio: pavimentata con cubetti di porfido
3. Palo lilia led
4. Faretto m3 per illuminazione alberi
5. Paletti di delimitazione zona parcheggio

