


## Giochi

Dondolo con skyline della città



Panco banco a forma di lettere

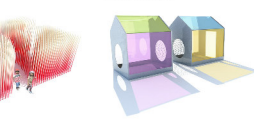


Caselle colorate



## Cartellonistica

C.1. Pannello panoramico da installare lungo la passeggiata sulla diga foranea; raffigurante il paesaggio e la città di Como  
 C.2. Totem  
 C.3. Totem "wayfinding"  
 C.4. Taglietta essenze arboree  
 C.5. Pannelli illustrativi  
 C.6. Totem narrativi e descrittivi dei principali giochi

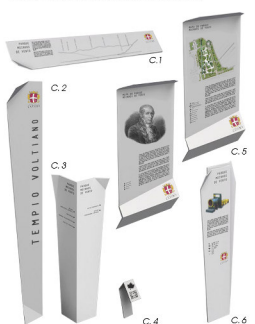

## Monumenti e reperti




## Legenda

- V1  
N. Nymphaea sp.  
M. Hydrangea quercifolia  
J. Juncus effusus  
V2  
K. Kerria japonica  
Cb. Calliopsis bodinieri
- V3  
M. Hydrangea macrophylla  
M. Hydrangea quercifolia  
Cb. Cornus alba 'Sibirica'  
Cb. Cornus alba 'Elegantissima'  
Cb. Cornus sanguinea 'Winter Flame'
- V4  
Bd. Buddlejia davidii 'Nonho Purple'  
Bd. Buddlejia davidii 'White Profusion'  
Bd. Buddlejia davidii 'Le de France'


## Vegetazione

## Il percorso lungo la diga foranea

Semplici indicazioni per ideare una pavimentazione indirizzata e creazione di punti di sosta. Un tappeto centrale suddiviso in compatte pavimentazioni con lettere lapidee di color chiaro o di semplice cemento per ridurre i costi. Bordi in blocchi che integrano pochi ma necessari punti di sosta ricavati nella struttura della ringhiera. Nuova ringhiera contestata da una forma più dinamica costituita da profili verticali alla lombarda posti su un piano inclinato che muta di inclinazione accogliendo sedute ad essa integrate.

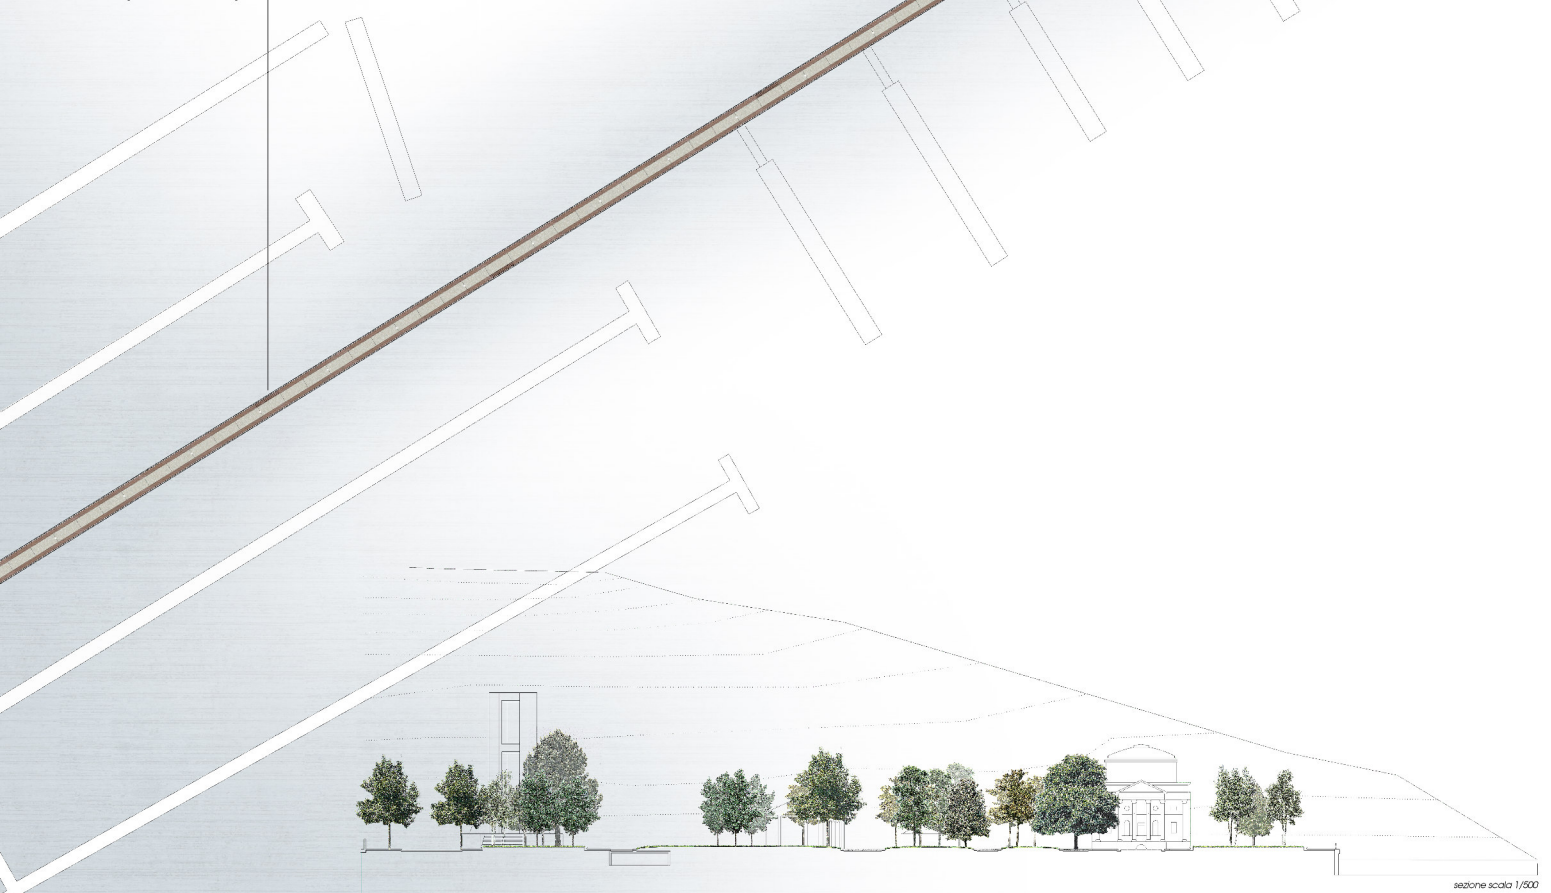

sezione scala 1/500

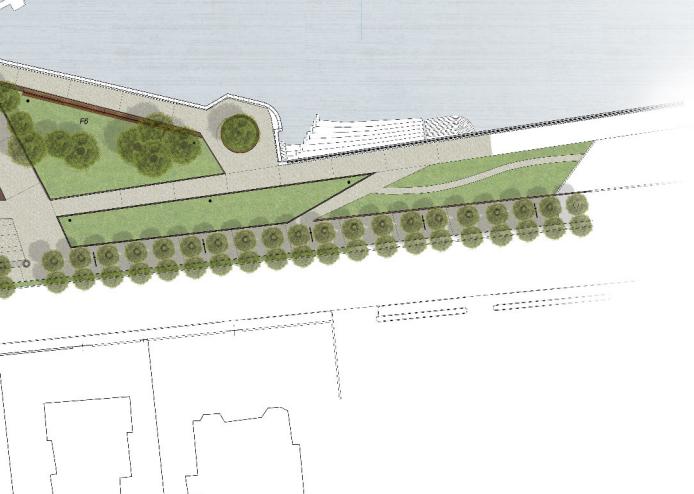

## Legenda

## Pavimentazioni

1. Pavimentazione in ghiaietto lavato
2. Silea di calcinacci
3. Bordi in acciottolato
4. Cordolo in granito bianco bordo a becco di civetta
5. Bordi in lastre di granito grigio
6. Rivestimento fontana in lastre di pietra moltesina o in granito nero
7. Pavimentazione in listoni di legno termotrattato
8. Pavimentazione antiscivolo
9. Pavimentazione esistente in porfido
10. Pavimentazione esistente in pietra grigia
11. Pavimentazione in cemento

## Opere architettoniche e a verde

12. Formazione di oliva ribozza, muretti in c.a. rivestiti in lamiera di cortina
13. Sistemazione prato olivo viale
14. Formazione di olivole baucate
15. Fontana con getti in lastre incassate nella pavimentazione
16. Ripristino della fontana rupestre esistente
17. Formazione di stagno con essenze idrofile lungo l'asse del torrente tombato
18. Sostituzione parapetti in muratura su torrente con parapetti in cristallo e piazze da reef artificiosità
19. Formazione di fontana con parete a cascata
20. Formazione di pergola in legno lamellare e acciaio
21. Sistemazione del percorso sulla diga foranea: rifacimento delle pavimentazioni in legno e ghiaietto lavato dotato di sistema di illuminazione con faretti led incassati, creazione di nuova ringhiera in tubolari di acciaio piegati e inserimento di 4 zone di sosta lungo il percorso

## Elementi d'arredo

- A1. Seduta in acciaio
  - A2. Seduta bordo olivo
  - A3. Porto biciclette in acciaio
  - A4. Cestino e getta sigarette
  - A5. Fontanella
  - A6. Scritto in acciaio inox incassato nella pavimentazione
- G3. Nuova area giochi, vedi riferimenti in abaco

## Giochi

- G1. Ricollocazione giochi Paris
- G2. Nuova giostra
- G3. Nuova area giochi, vedi riferimenti in abaco

## Illuminazione

- L1a. Palo di illuminazione mono proiettore
- L1b. Palo di illuminazione doppio proiettore
- L1c. Palo di illuminazione pedonale
- L2a. Palo di illuminazione "ad albero" con faretti
- L2b. Palo di illuminazione con faretti
- L3. Faretto led, capotavola incassato nella pavimentazione lungo la diga foranea
- L4. Three strip led incassata nella pavimentazione

## Vegetazione

- V1. Composizione di idrofile
- V2. Macchia arbustiva di Kerria e Calliopsis
- V3. Macchia arbustiva di cornus e ornense
- V4. Macchia arbustiva di buddleie

## Funzioni

- F1. Area Integrativa
- F2. Area relax
- F3. Percorso didattico
- F4. Area giovani
- F5. Area mingolf
- F6. Insediamento futuro di punto di ristoro