



PARTICOLARE 1
scala 1:100

1. Pista ciclabile - LA 3.50 m
2. Filare alberato
3. Palo illuminazione ciclopedonale con fari proiettori a led - h 5.00 m
4. Raingarden - LA 2.10 m
5. Pavimentazione in porfido tipo lungolago Mafalda di Savoia
6. Corsia automobile in pietra in shared space - LA 4.50 m
7. Pouf di legno
8. Panchina in legno con schienale scultoreo
9. Griglia di scolo

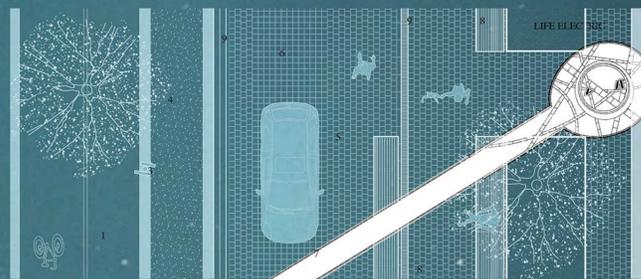

PARTICOLARE 2
scala 1:100

1. Panchina lineare
2. Pavimentazione in porfido di riciclo
3. Pavimentazione in porfido frantumata e con panna (degraving) - LA 0.50/1.00 m
4. Pista ciclabile 2 corsie - LA 3.00 m
5. Griglia di scolo
6. Lampione di riciclo con proiettori a led h 5.00 m
7. Filare alberato esistente
8. Marciapiede esistente
9. Parcheggio auto

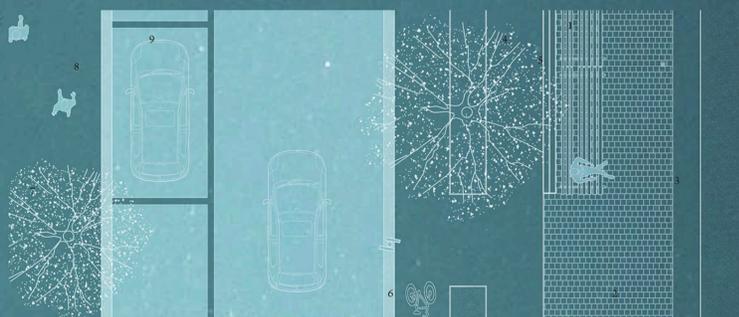

PARTICOLARE 4
scala 1:100

1. Pavimentazione architettonica in misto granulare stabilizzato compatto e rullato da pavimentazioni di riciclo - LA 4.00 m
2. Panca lineare in legno
3. Vasca d'acqua ricoperta in pietra locale scura - h 45 cm - LA 6.90 m
4. Piazzole in calcare
5. Piattaforme in legno di diversa grandezza - LA 7.50 m
6. Luce catenaria scenografica per la battery
7. Pavimentazione battery mista lastre di cemento prefabbricato finito al quarzo e misto granulare stabilizzato
8. Drenaggio

