


GIARDINI A LAGO, COMO

Scala 1:500

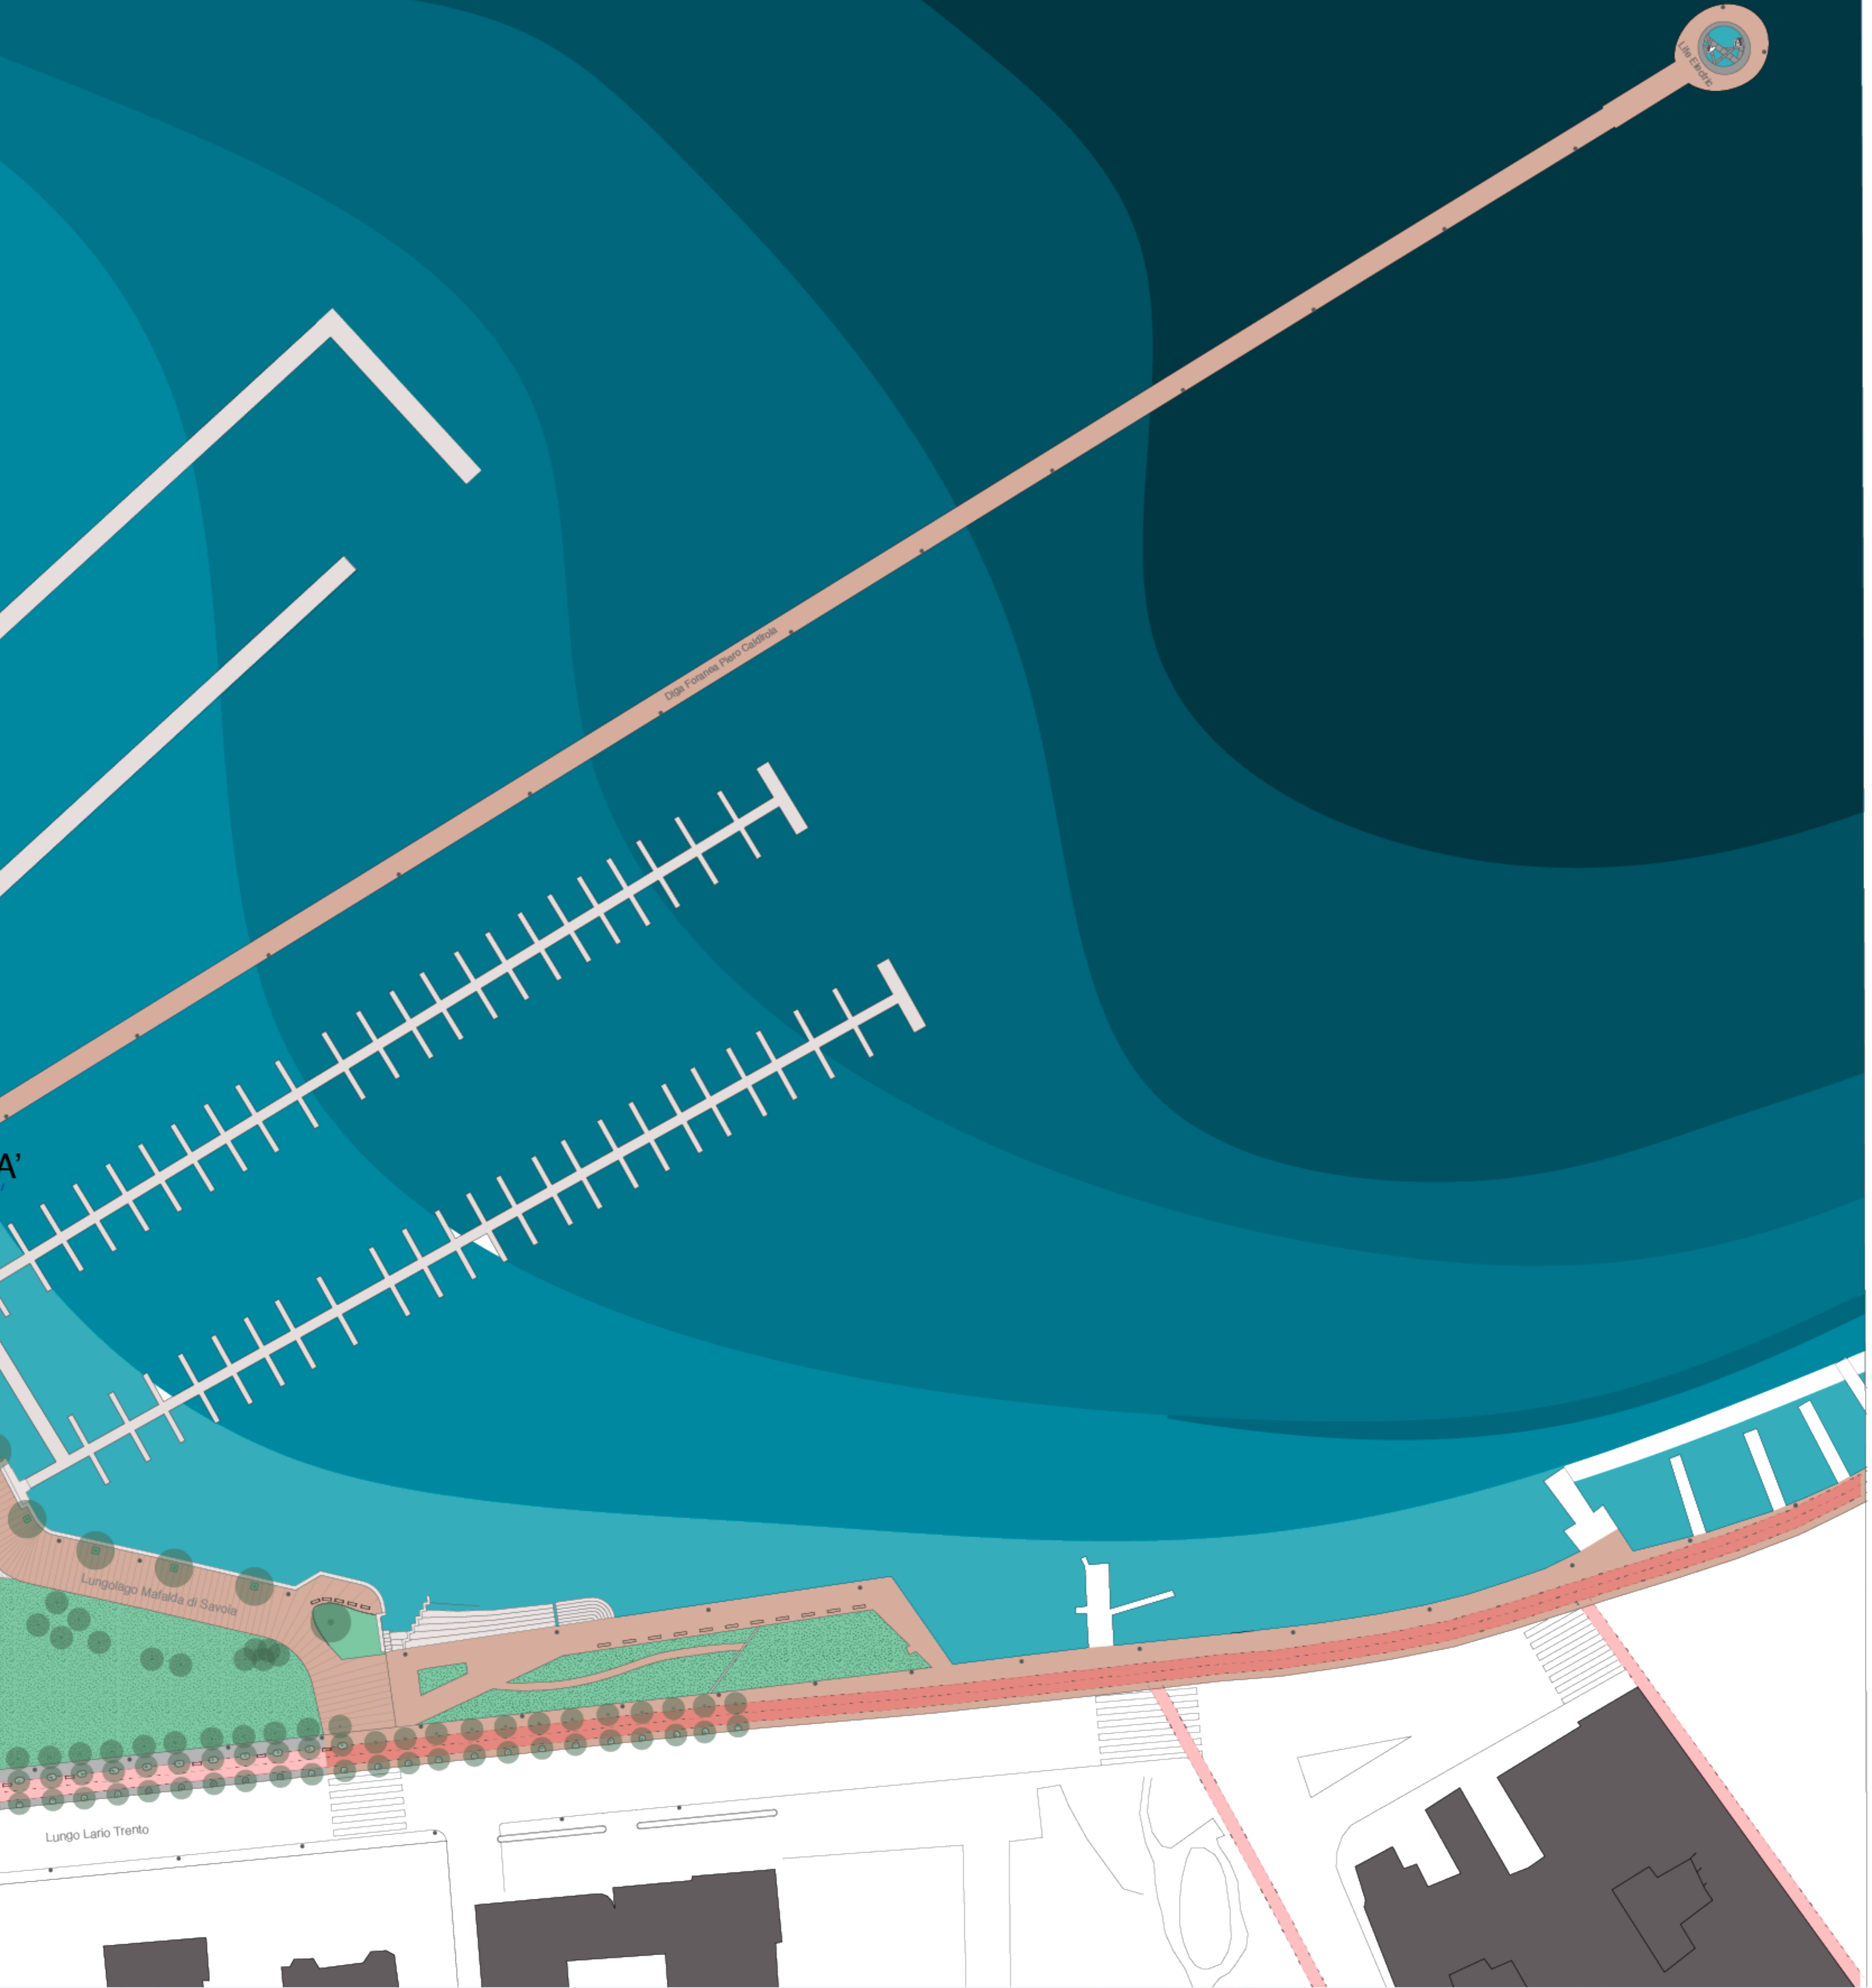

Sezione B-B', scala 1:500

