


Piattaforma a gradoni in legno sospesa sull'acqua




Nuova passeggiata al Tempio Voltiano




Nuova prospettiva su Novocomun e Stadio

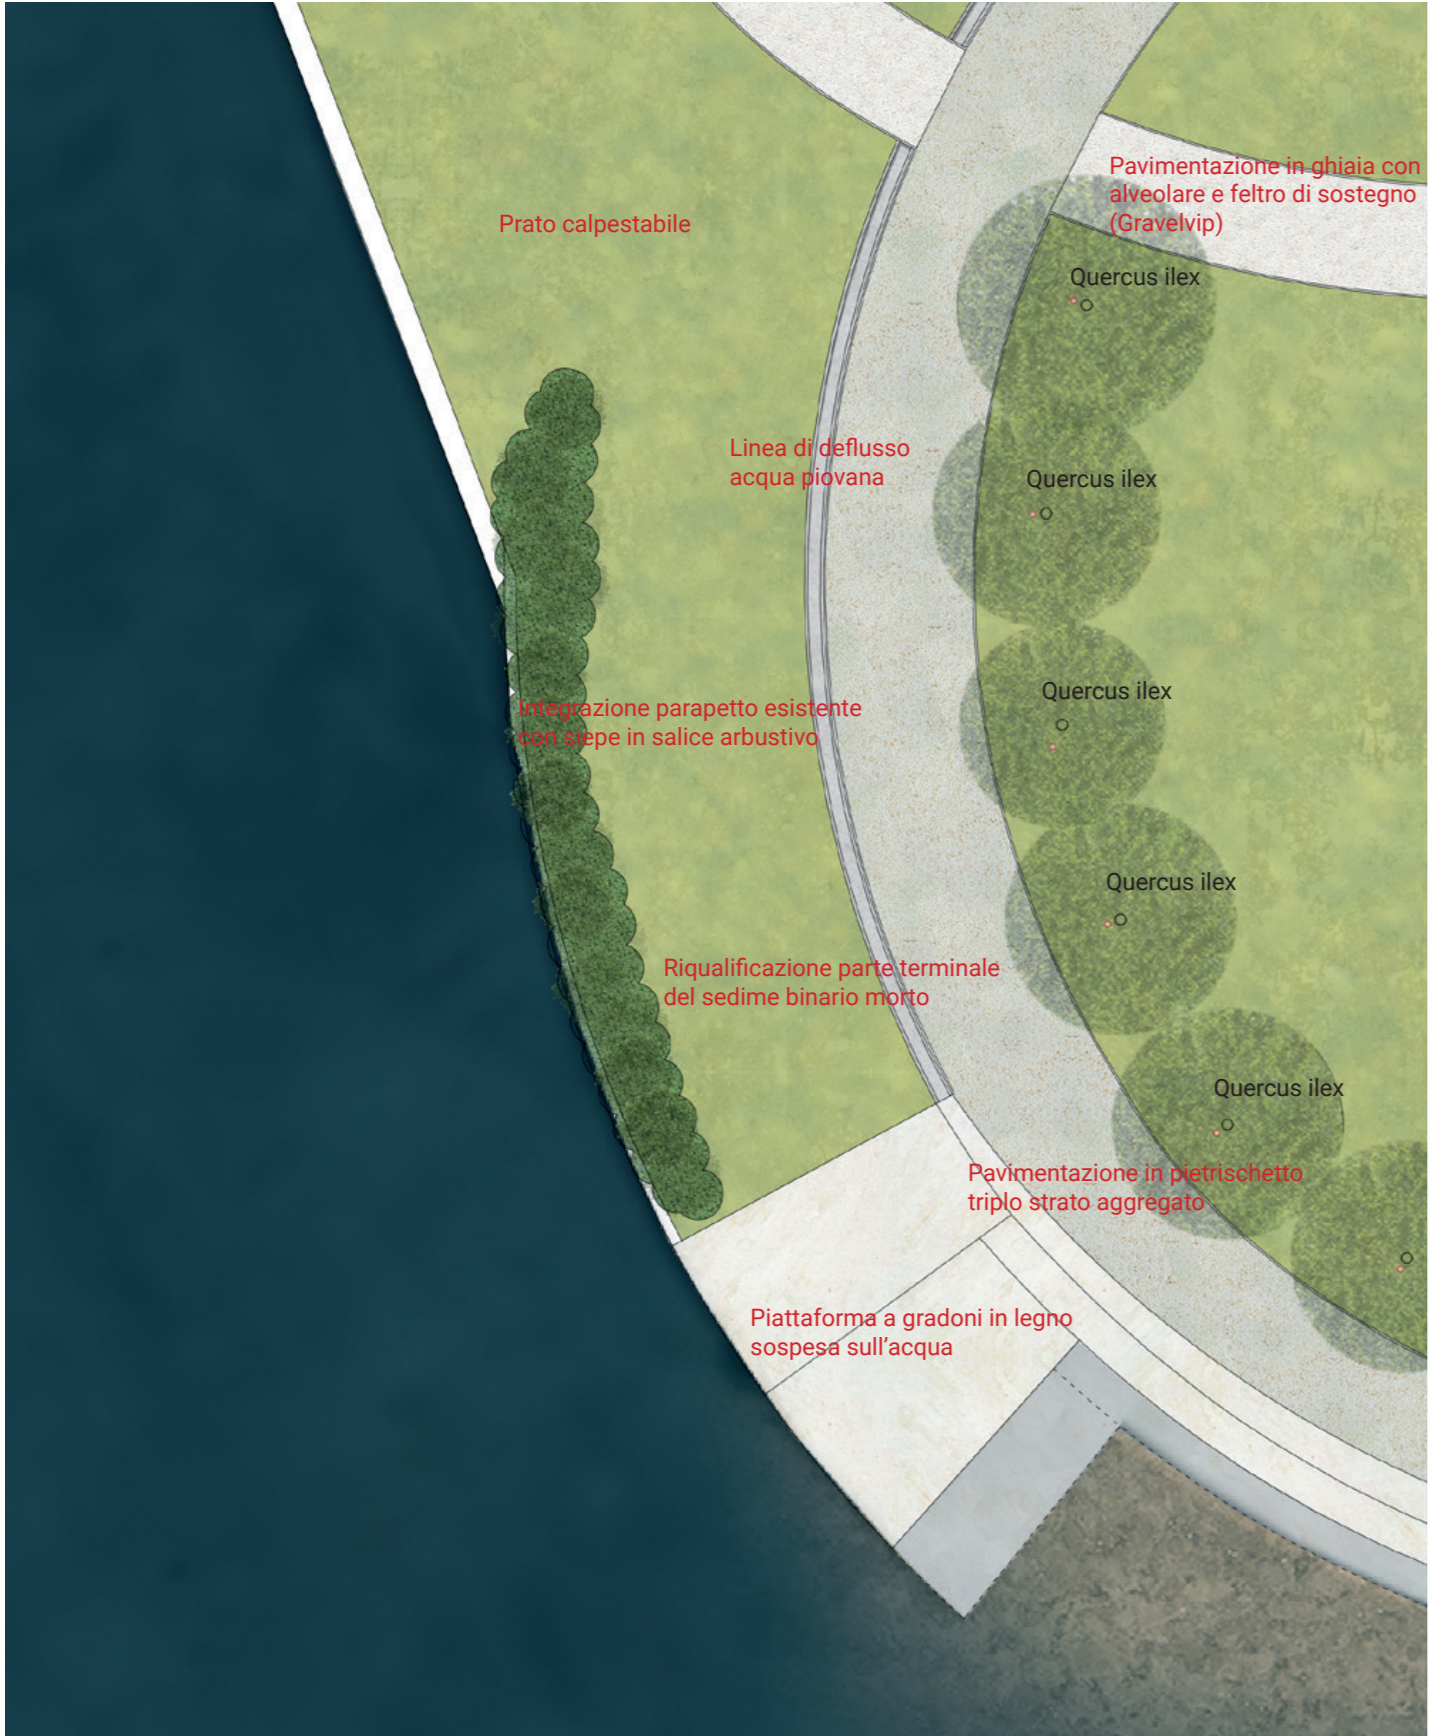

ROTONDA SUL LAGO

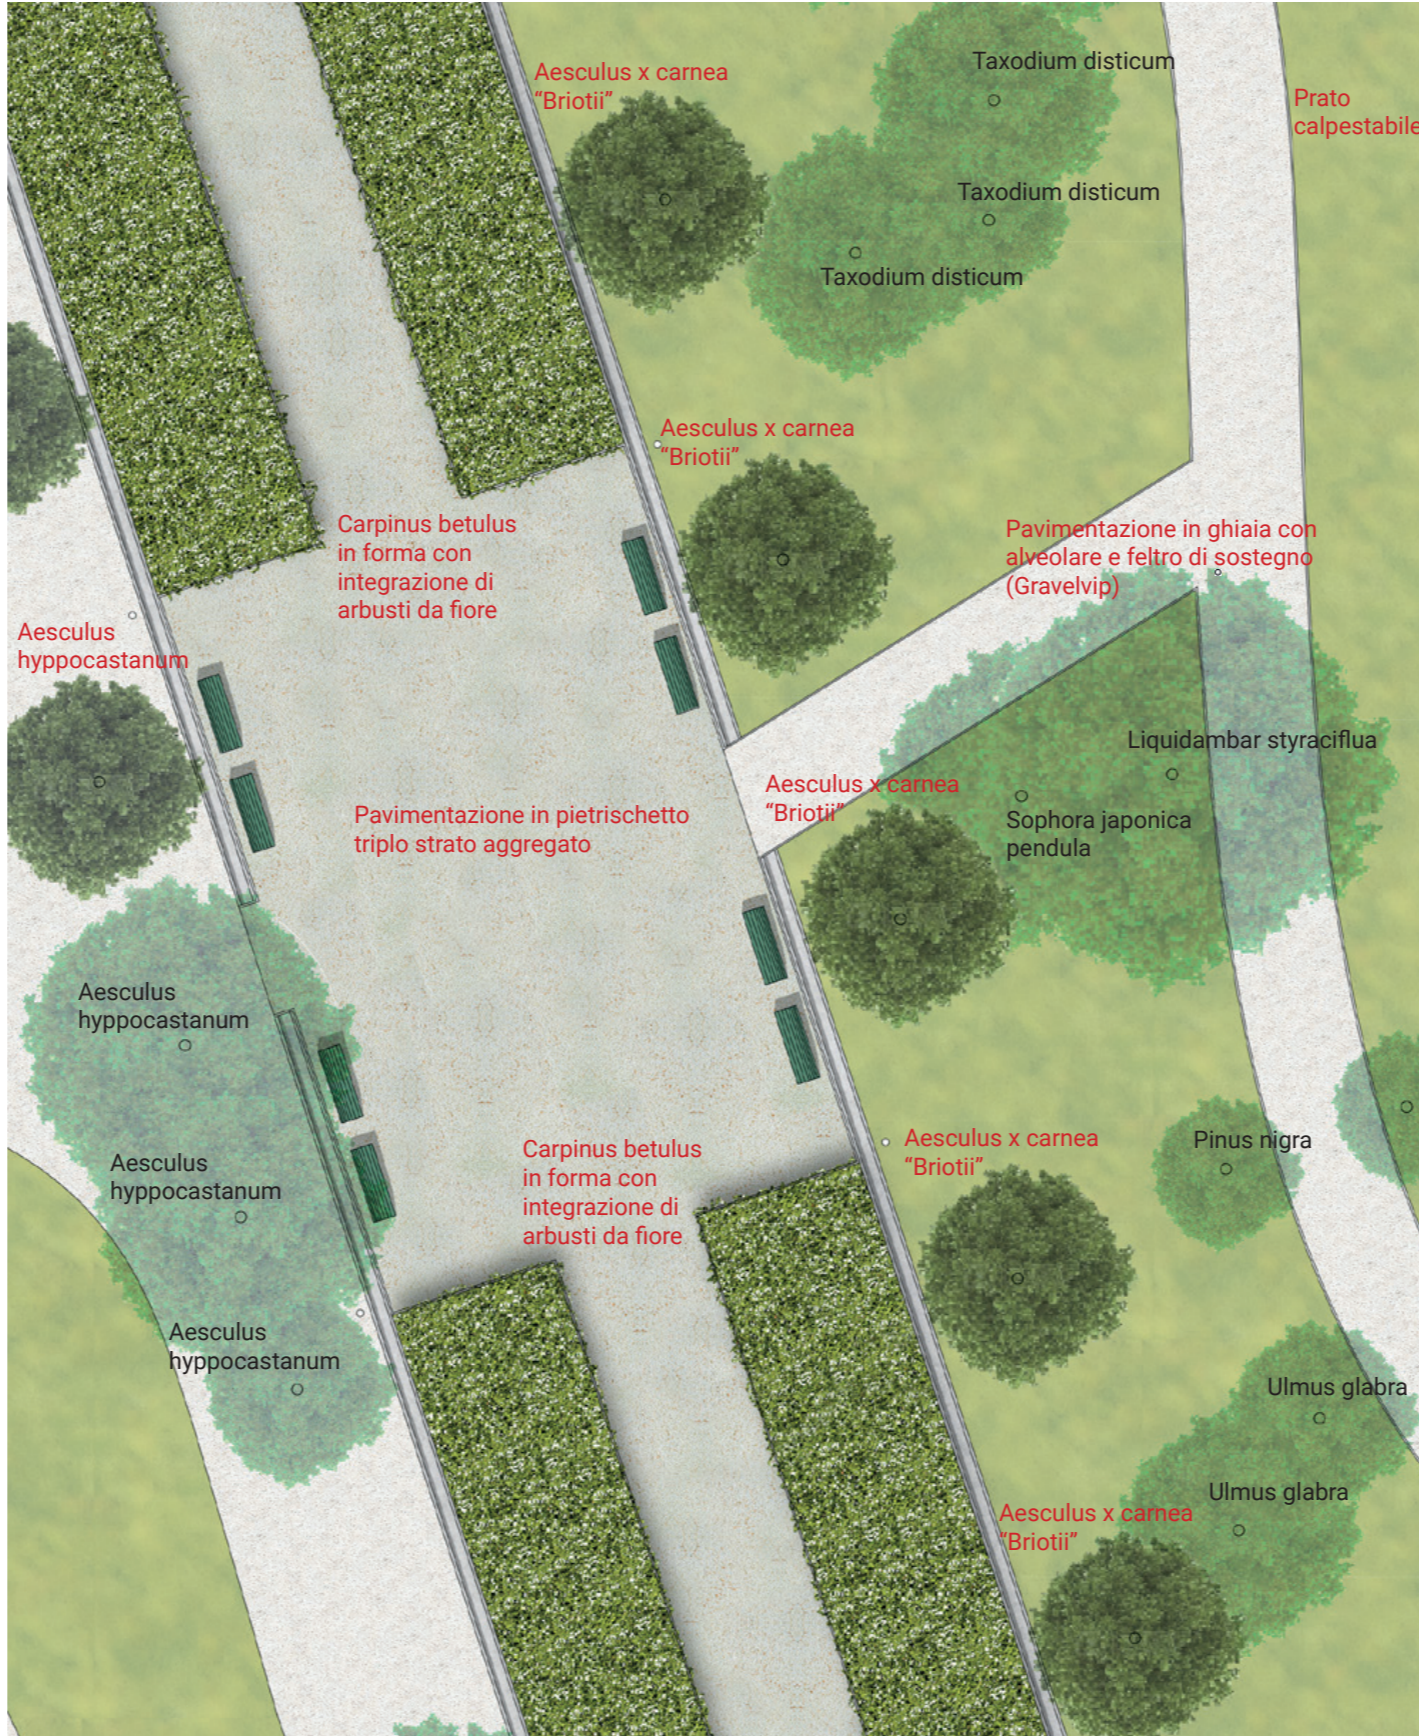

PASSEGGIATA VIALE MARCONI

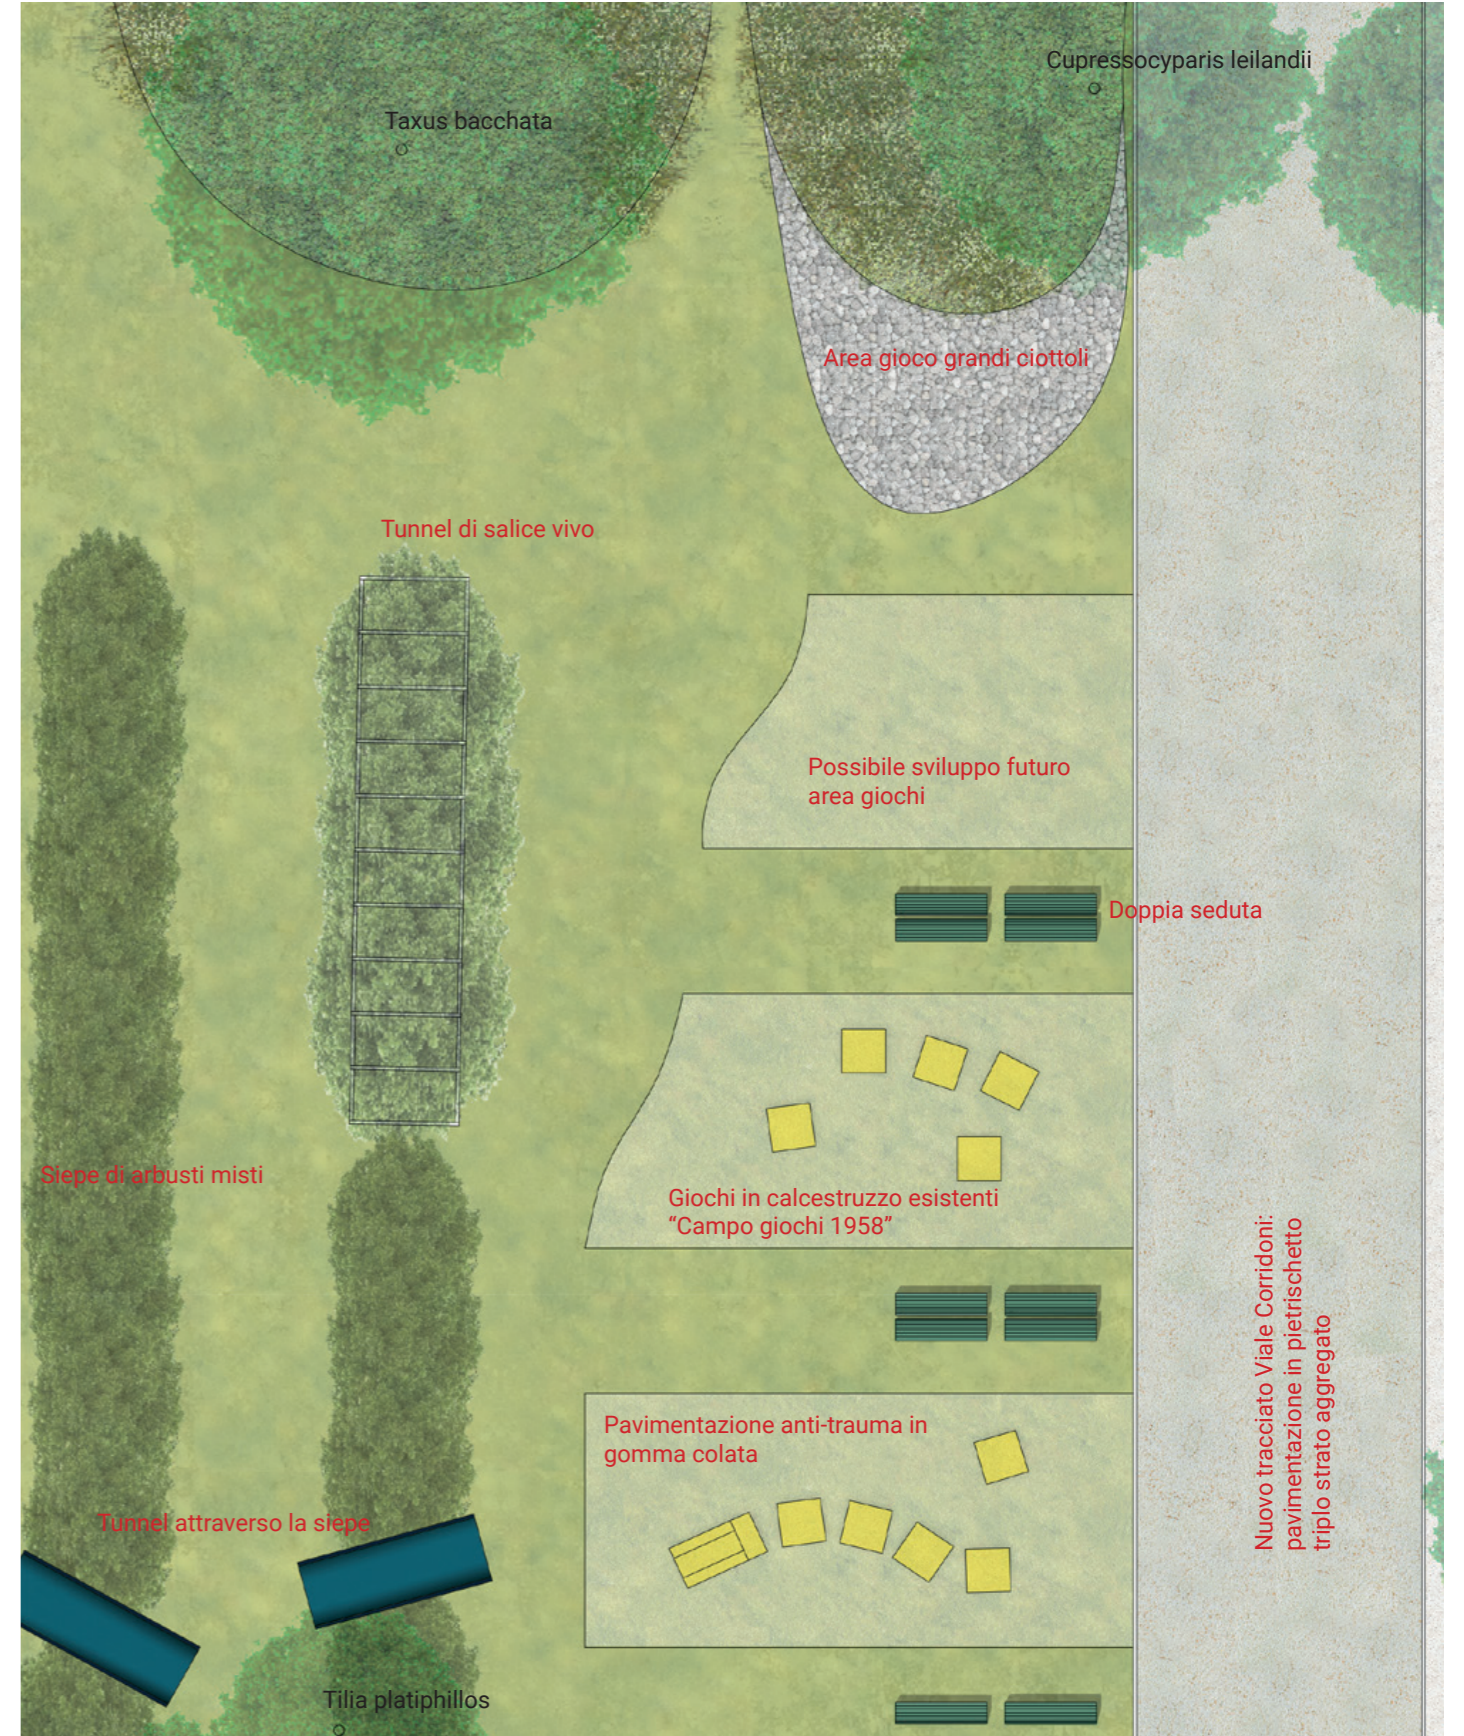

AREA LUDICA VIALE CORRIDONI

scala 1:200



RIQUALIFICAZIONE PAESAGGISTICA VIALE PUECHER

Riqualificazione spazi esterni edifici Canottieri e Yacht Club

Nuova passeggiata

Ricostruzione prospettiva alberata sul Tempio Voltiano

Riqualificazione accesso Nord Stadium

