




- 1.1 Illuminazione delle piazze (su palo)**  
 Illuminazione funzionale decorativa orizzontale per piazzette di sosta. Proiettori con attacco per testa palo (H 3,50 m). Diametro: 60 mm - 10W - 1000 lm - 3000K - IP65 - fascio 30°. Controllo: on/off.
- 1.2 Illuminazione delle piazze (incasso)**  
 Illuminazione funzionale/decorativa verticale per gli arbusti adiacenti al passaggio. Incasso a terra asimmetrico con ghiera in acciaio inox. Diametro: 80 mm - 5W - 500 lm - RGBW - IP67 - fascio wallwasher. Controllo: driver remoto per controllo RGBW e dimmerazione intensità in funzione delle ore notturne.
- 2.1 Illuminazione dei sentieri (incasso)**  
 Illuminazione funzionale orizzontale per il sentiero. Incasso a terra in plastica per illuminazione radente al pavimento. Diametro: 150 mm - 4W - 400 lm - 3000K - IP67 - fascio a lama. Controllo: driver remoto per dimmerazione intensità collegato a sensore presenza.
- 3.1 Illuminazione delle isole (lineare)**  
 Illuminazione funzionale/decorativa orizzontale per sentieri adiacenti alle isole verdi. Kit profilo + strip led incassato in profilo verticale contenente le aliule. Larghezza profilo: 30 mm - 19W/m - 1500 lm/m - RGBW - IP67 - fascio 120°. Controllo: driver remoto per controllo RGBW per scenografie.
- 4.1 Illuminazione degli alberi (incasso)**  
 Illuminazione funzionale/decorativa orizzontale per sotto-chiaroma di alberi sempreverdi adiacenti a panchine. Incasso a terra simmetrico con ghiera in acciaio inox. Diametro: 150 mm - 15W - 1500 lm - 3000K - IP67 - fascio 40°. Controllo: driver remoto per dimmerazione intensità in funzione delle ore notturne.

- 5.1 Illuminazione delle piante igrofile (lineare)**  
 Illuminazione decorativa orizzontale sottostante sentiero a griglia. Strip led inguainata flessibile. Side-view a luce omogenea. Larghezza profilo: 15 mm - 12W/m - 900 lm/m - RGBW - IP68 - fascio 120°. Controllo: driver remoto per controllo RGBW per scenografie.
- 5.2 Illuminazione delle piante igrofile (incasso)**  
 Illuminazione decorativa verticale per le piante igrofile. Incasso a terra asimmetrico con ghiera in acciaio inox. Diametro: 80 mm - 5W - 500 lm - RGBW - IP67 - fascio wallwasher. Controllo: driver remoto per controllo RGBW e dimmerazione intensità in funzione delle ore notturne.
- 6.1 Illuminazione dei monumenti (proiettore)**  
 Illuminazione decorativa verticale per dettagli di monumenti. Proiettore in pressacoscina di alluminio con ottica intercambiabile. Diametro: 150 mm - 20W - 2000 lm - RGBW - IP67 - fascio da 0° a 60°. Controllo: driver integrato o remoto per controllo RGBW per scenografie.
- 6.2 Illuminazione dei monumenti (incasso)**  
 Illuminazione decorativa verticale per dettagli di monumenti. Incasso a terra simmetrico con ghiera in acciaio inox. Diametro: 200 mm - 20W - 2000 lm - RGBW - IP67 - fascio 30°. Controllo: driver remoto per controllo RGBW per scenografie.
- 6.3 Illuminazione dei monumenti (lineare)**  
 Illuminazione decorativa verticale per architetture. Kit profilo + strip led ad appoggio. Larghezza profilo: 20 mm - 19,2W/m - 1390 lm/m - RGBW - IP67 - fascio 120°. Controllo: driver remoto per controllo RGBW per scenografie e dimmerazione intensità in funzione delle ore notturne o delle condizioni atmosferiche.

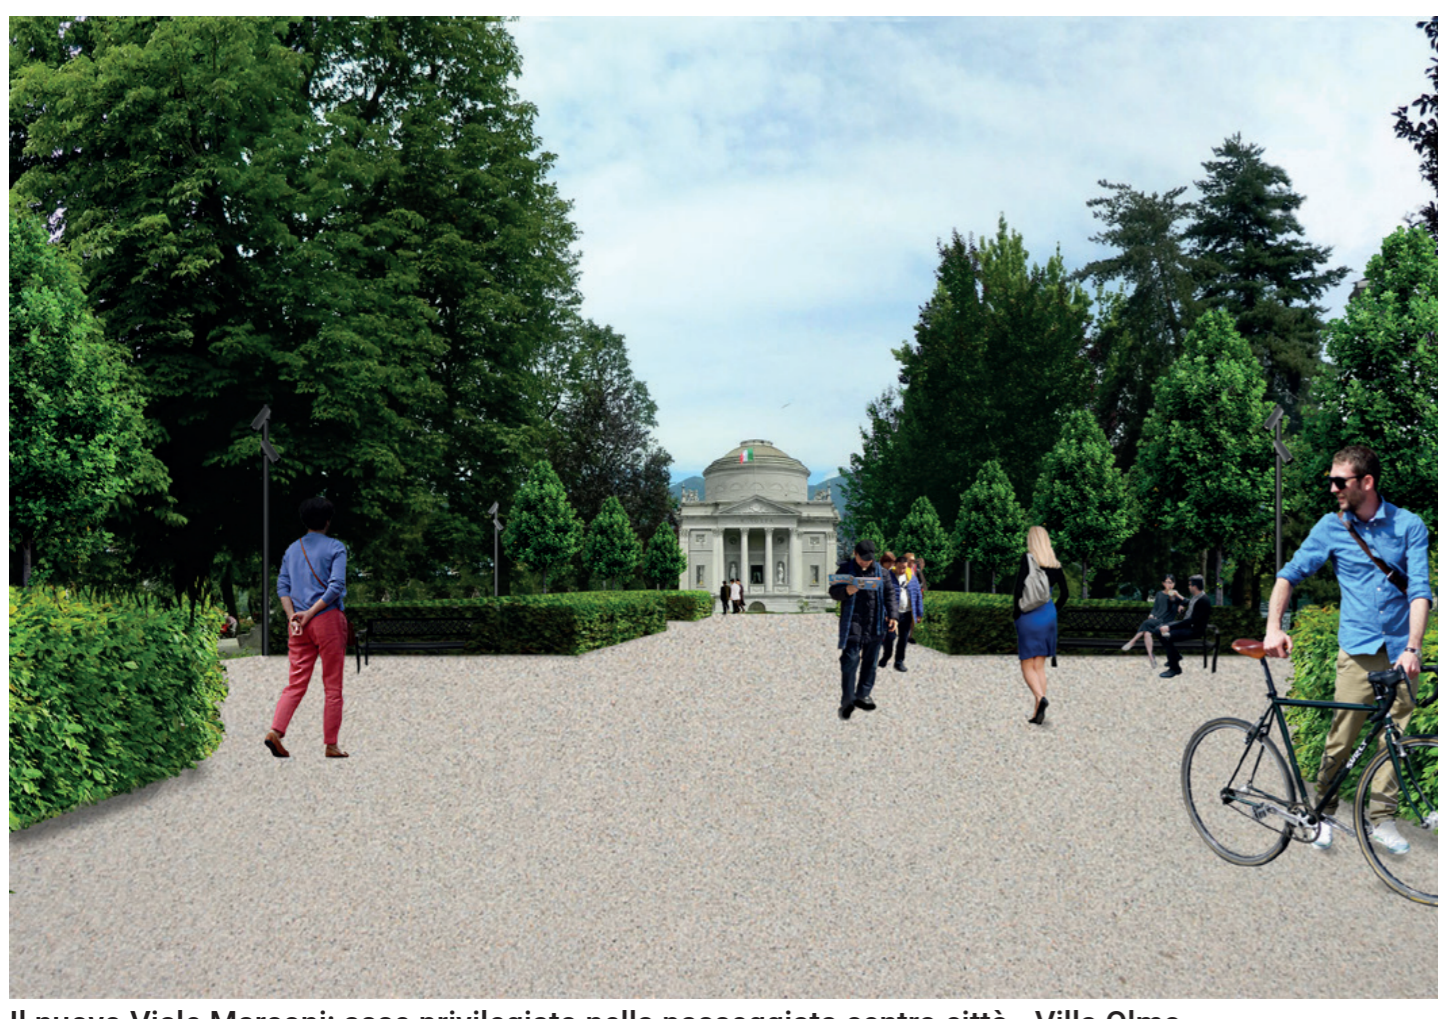

Il nuovo Viale Marconi: asse privilegiato nella passeggiata centro città - Villa Olmo



Illuminazione notturna dinamica



Riquilificazione spazi esterni Acquedotto Industriale



Illuminazione notturna dinamica

