


SEZIONE AA- scala 1:200

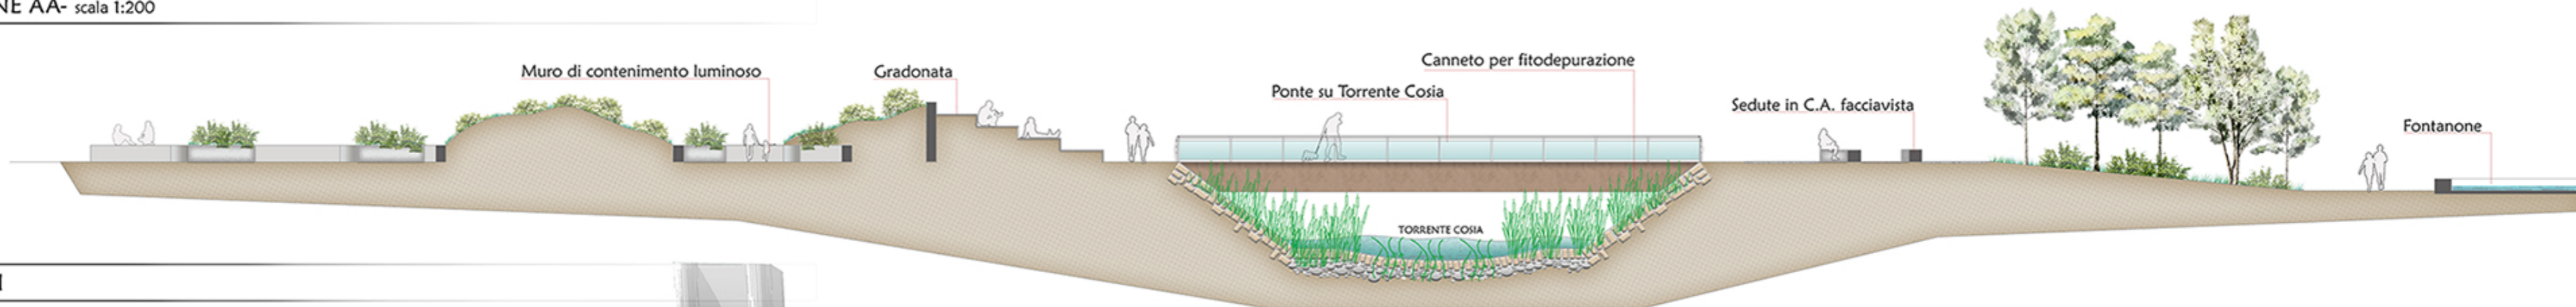

VISTA 1



VISTA 2



VISTA 3



KEYPLAN

SEZIONE BB- scala 1:50

