



ILLUMINAZIONE

- 1 Pianta Collocazione Cupola
- 2 Sezione Scala 1:200
- 3 Pali Voltiani Funzione Illuminante
- 4 Cupola Geodetica Funzione Astratta

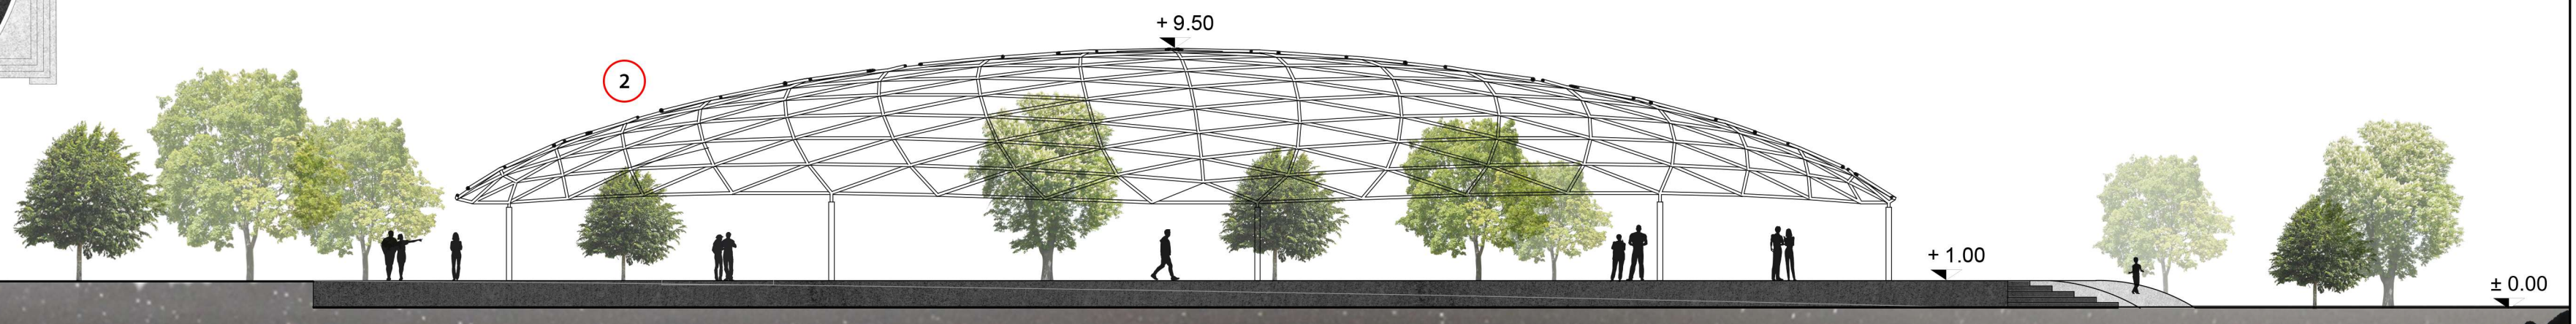

Sezione 1:200

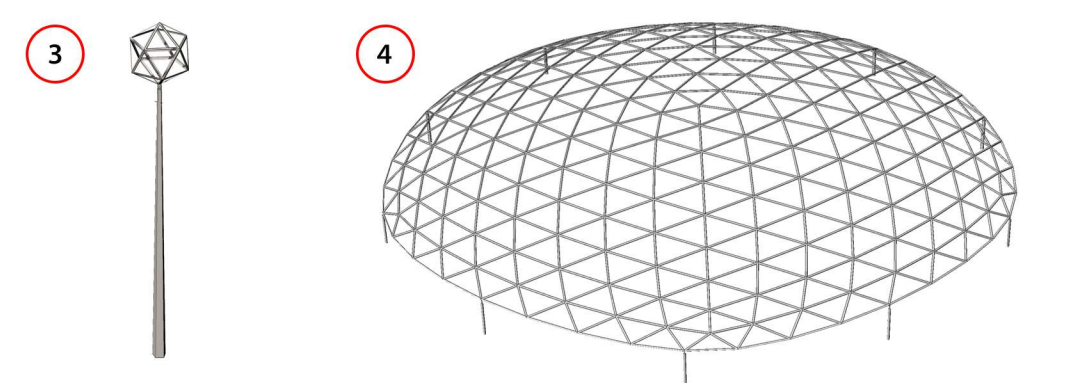