

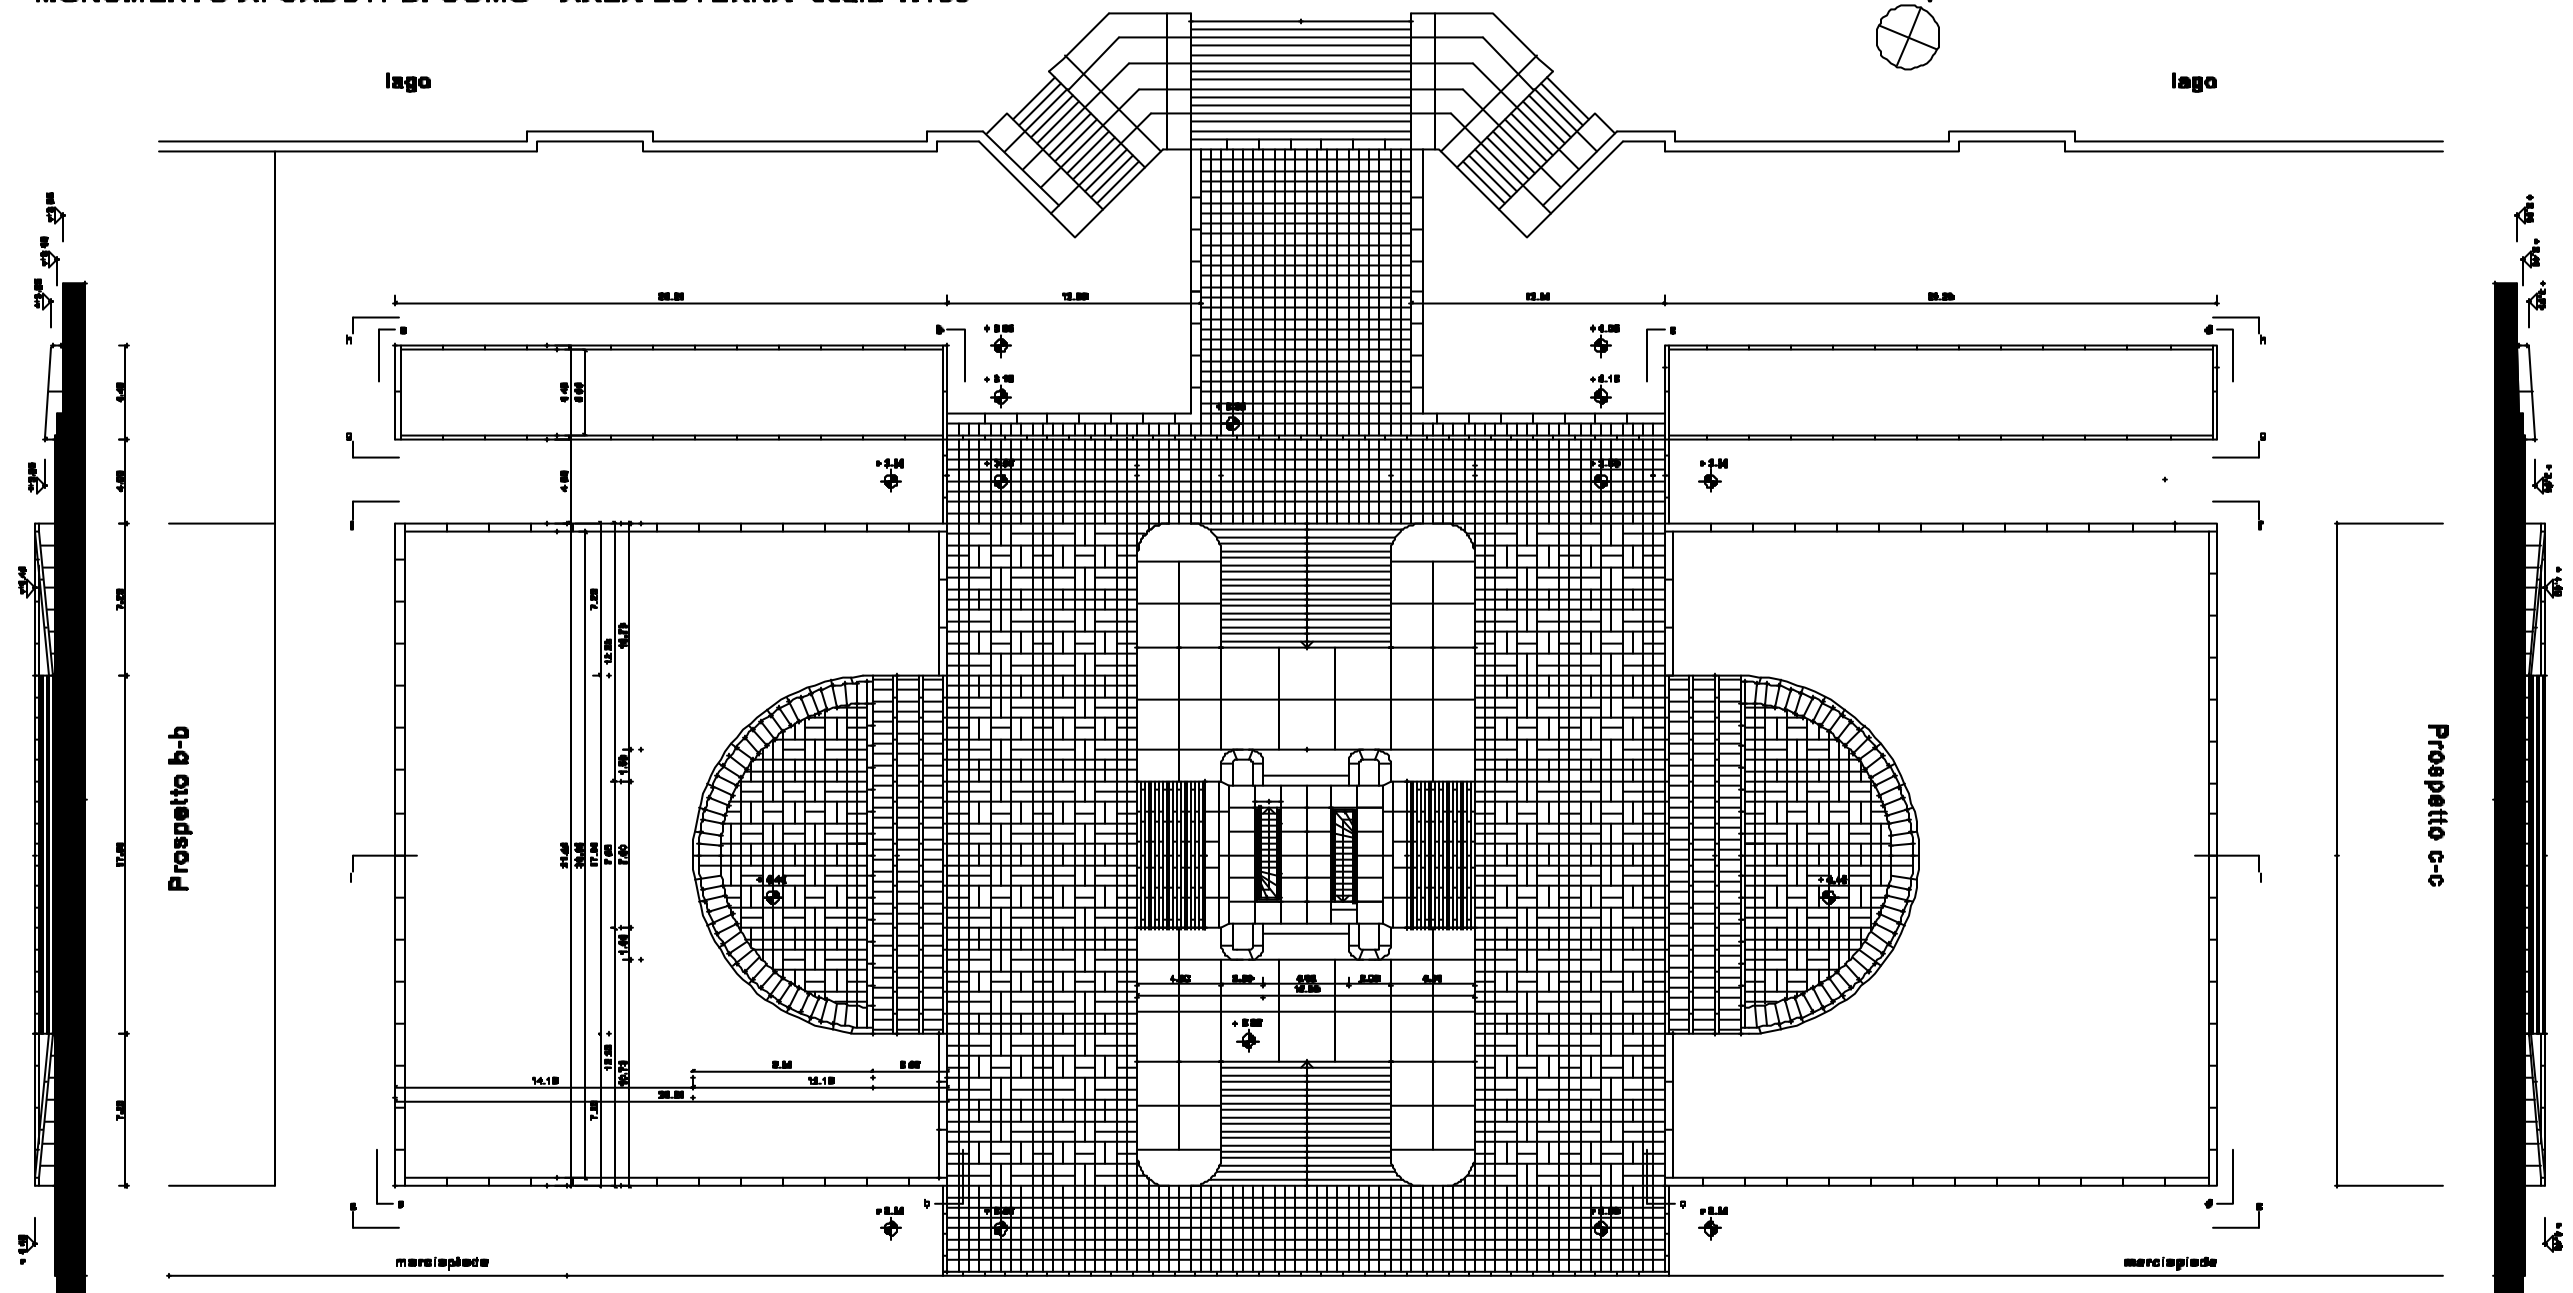


MONUMENTO AI CADUTI DI COMO - AREA ESTERNA scala 1:100

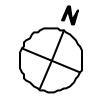

Planimetria generale

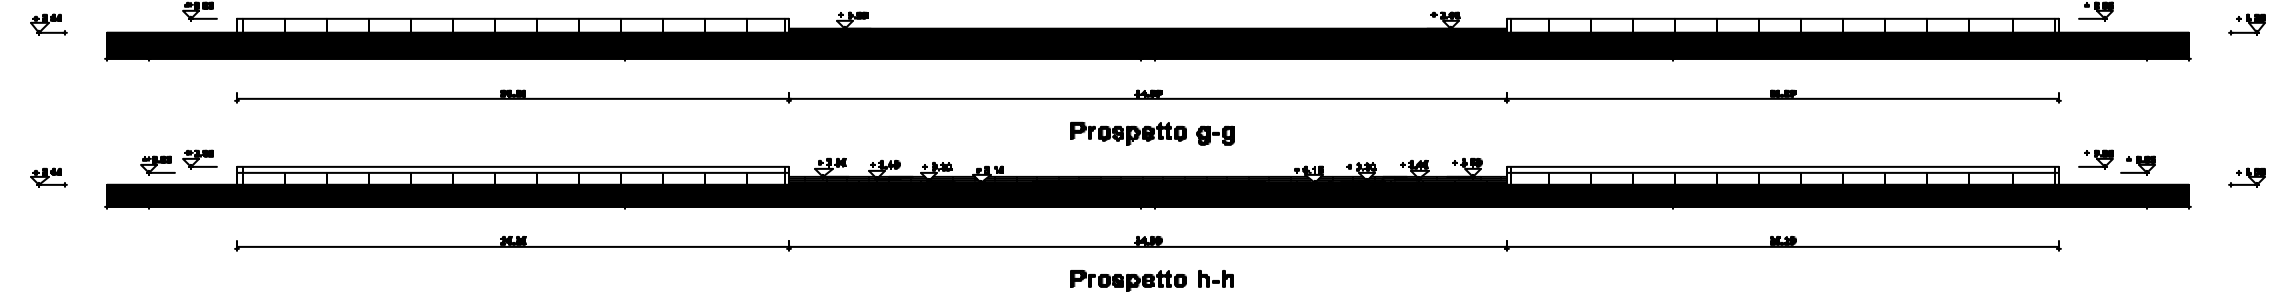

Prospetto b-b

Prospetto c-c


COMUNE DI COMO
SETTORE EDILIZIA COMUNALE LG. 04/17

RESTAURO E CONSOLIDAMENTO STATICO
MONUMENTO AI CADUTI DI COMO


STATO DI FATTO	2
Area Esterna - Planimetria generale, Prospetti	
DISEGNO SPA	scala 1:100
PROGETTO ARCHITETTICO	



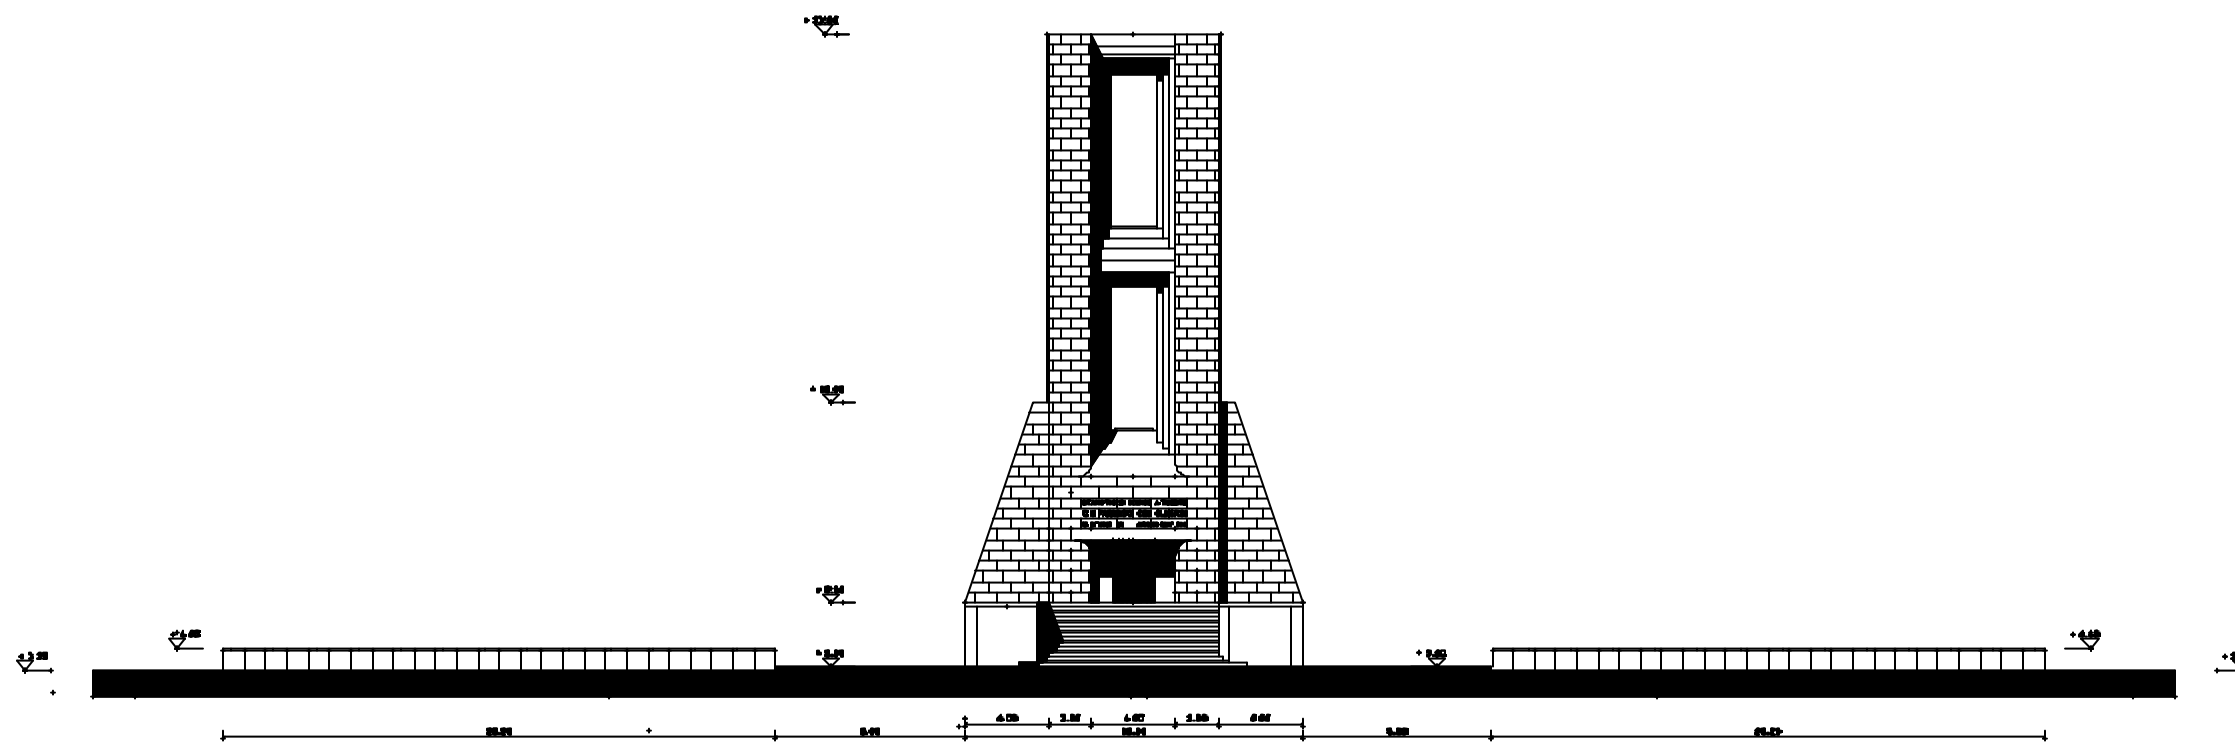

Prospetto nord {f-f}

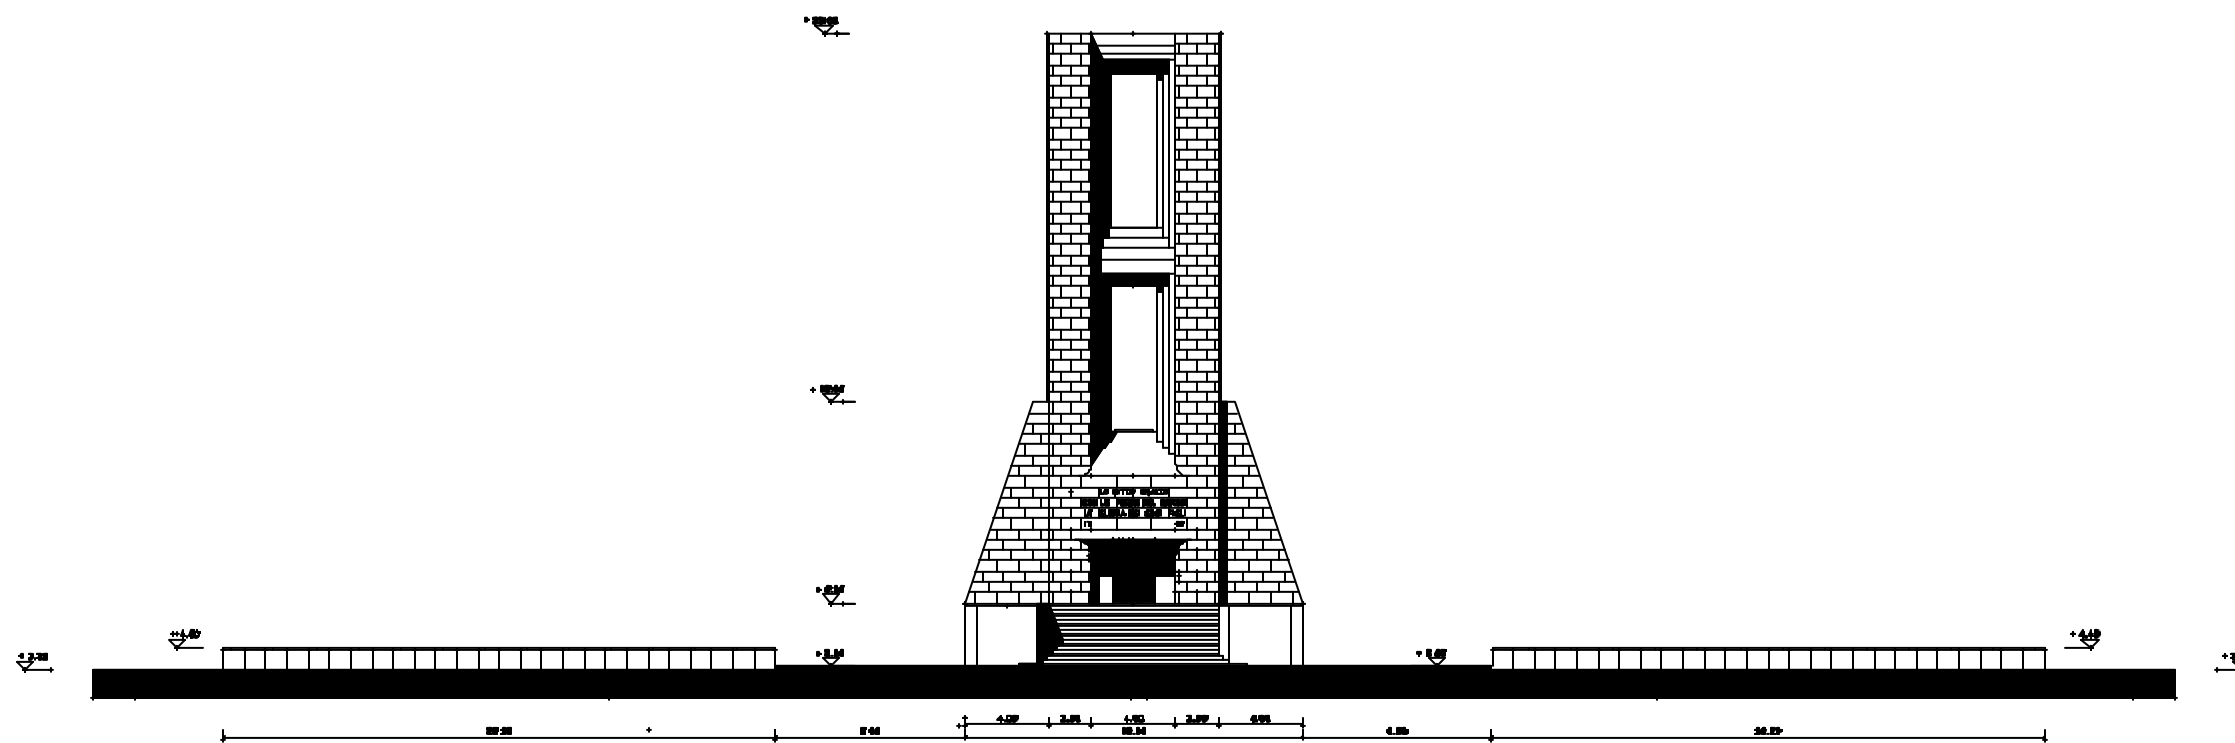

Prospetto sud {e-s}

COMUNE DI COMO
SETTORE EDILIZIA COMUNALE ED DOTT.


RESTAURO E CONSOLIDAMENTO STATO
MONUMENTO AI CABBATI DI COMO

STATO DI FATTO		FOGLIO
Area Esterna - Prospetto Nord, Prospetto Sud		3
DISEGNO SPA		Scala 1:100






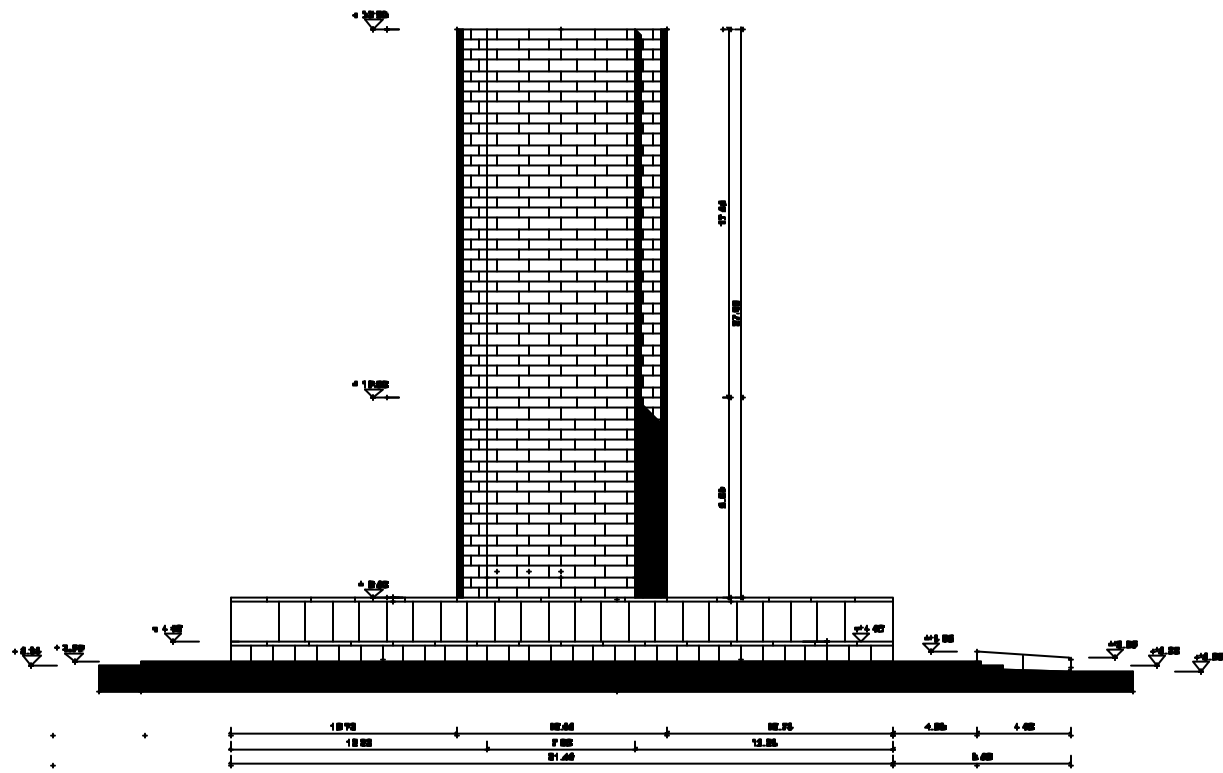

Prospecto est (d-d)

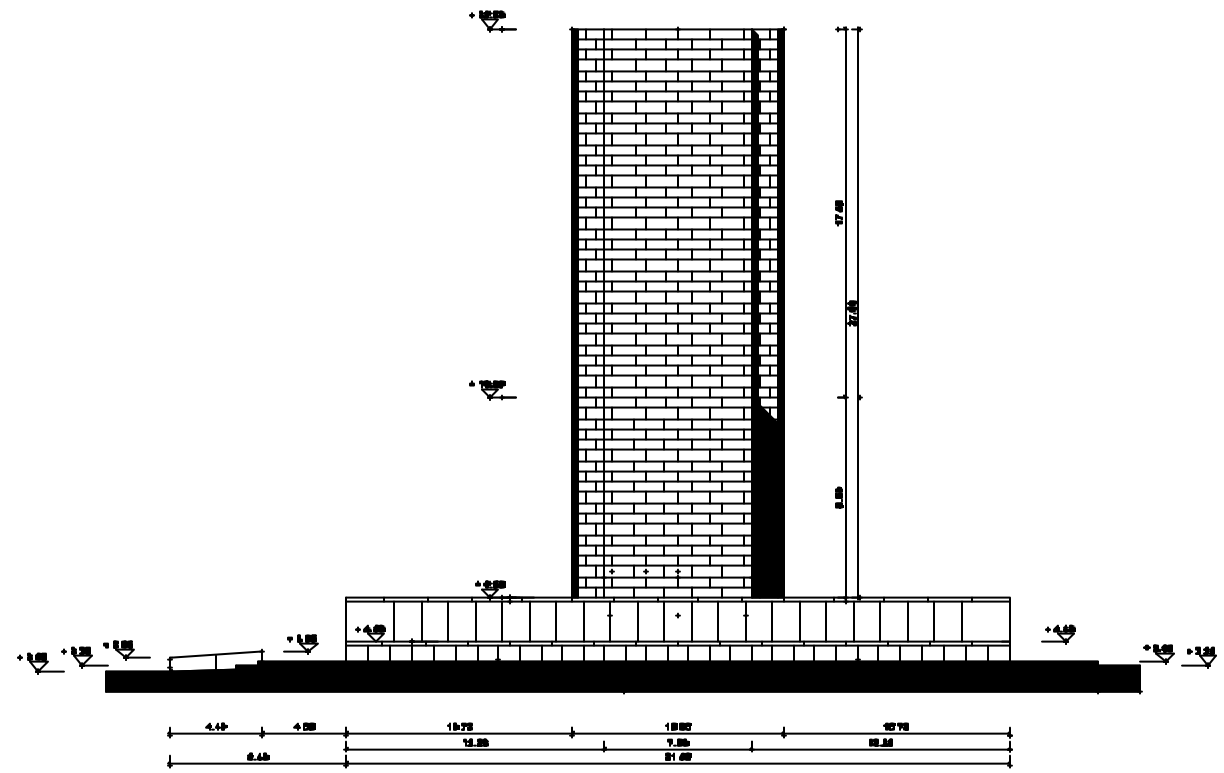

Prospecto ovest (a-a)

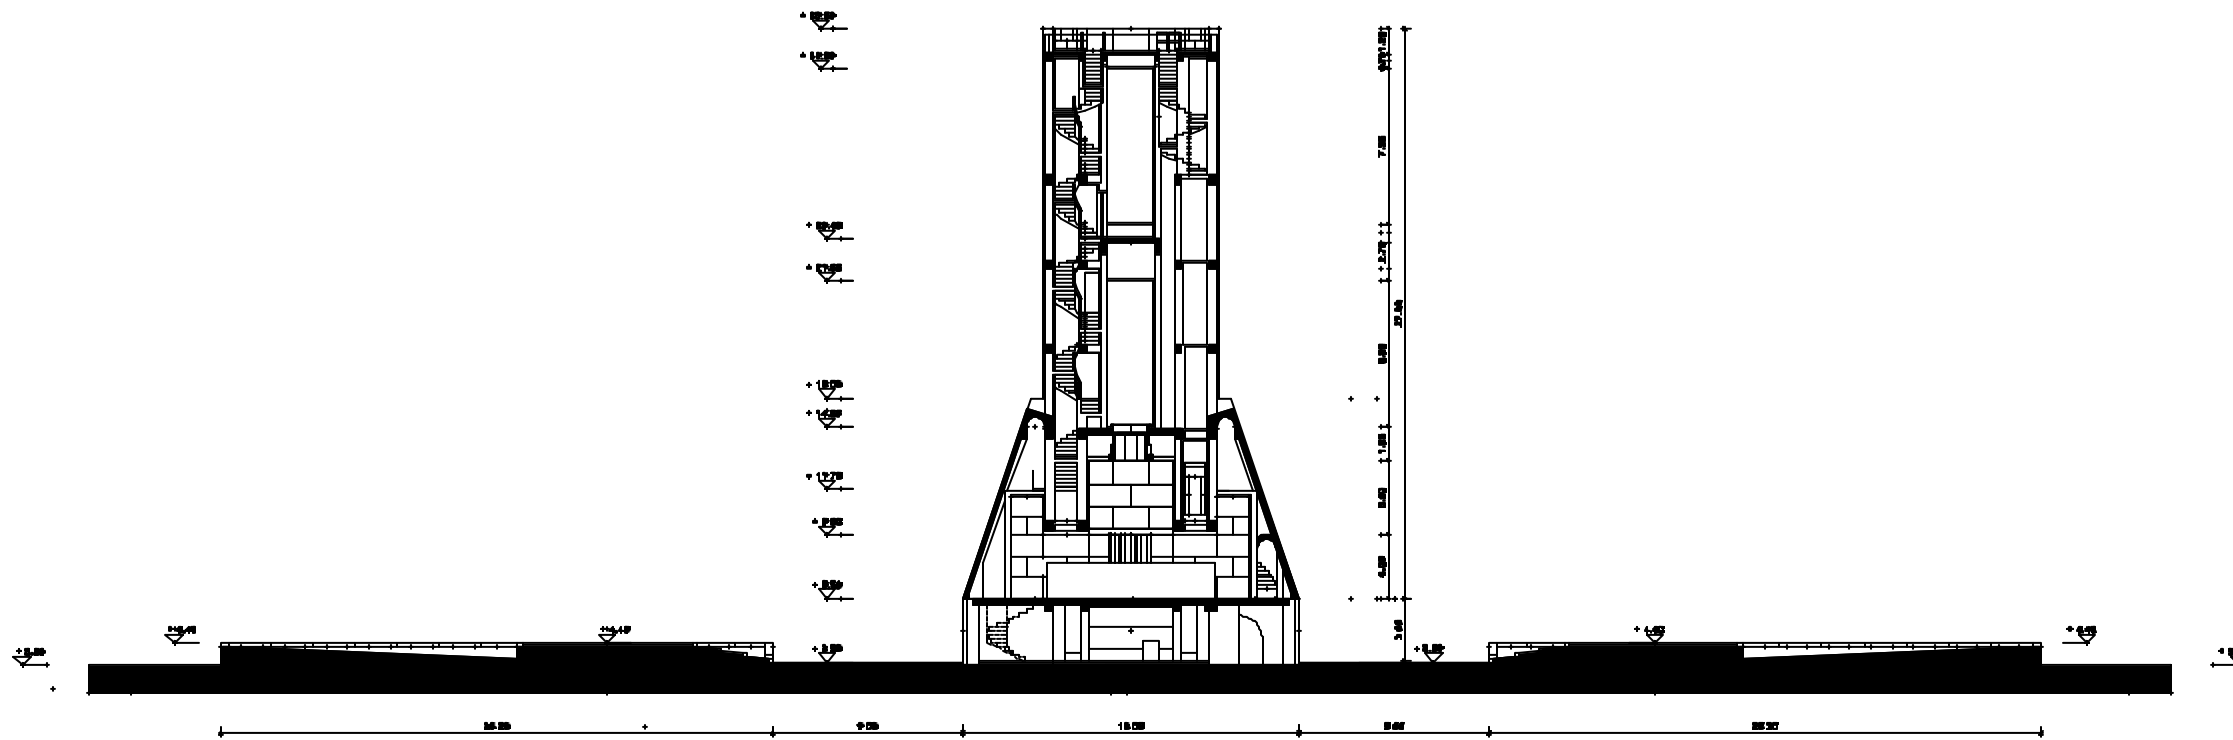

Sezione I-I

COMUNE DI COMO
SETTORE EDILIZIA COMUNALE ED. DOTT.

RESTAURO E CONSOLIDAMENTO STATICO
MONUMENTO AI CASATI DI COMO

STATO DI FATTO	num.
Area Intervento - Prospecto Est e Ovest, Sezione I-I	4
DISEGNO SPA	scala 1:100
PROGETTO ARCHITETTONICO	PROGETTO ARCHITETTONICO



