




Veduta a volo d'uccello



Veduta asse viale Marconi

## B AMBITO "GIARDINI A LAGO"

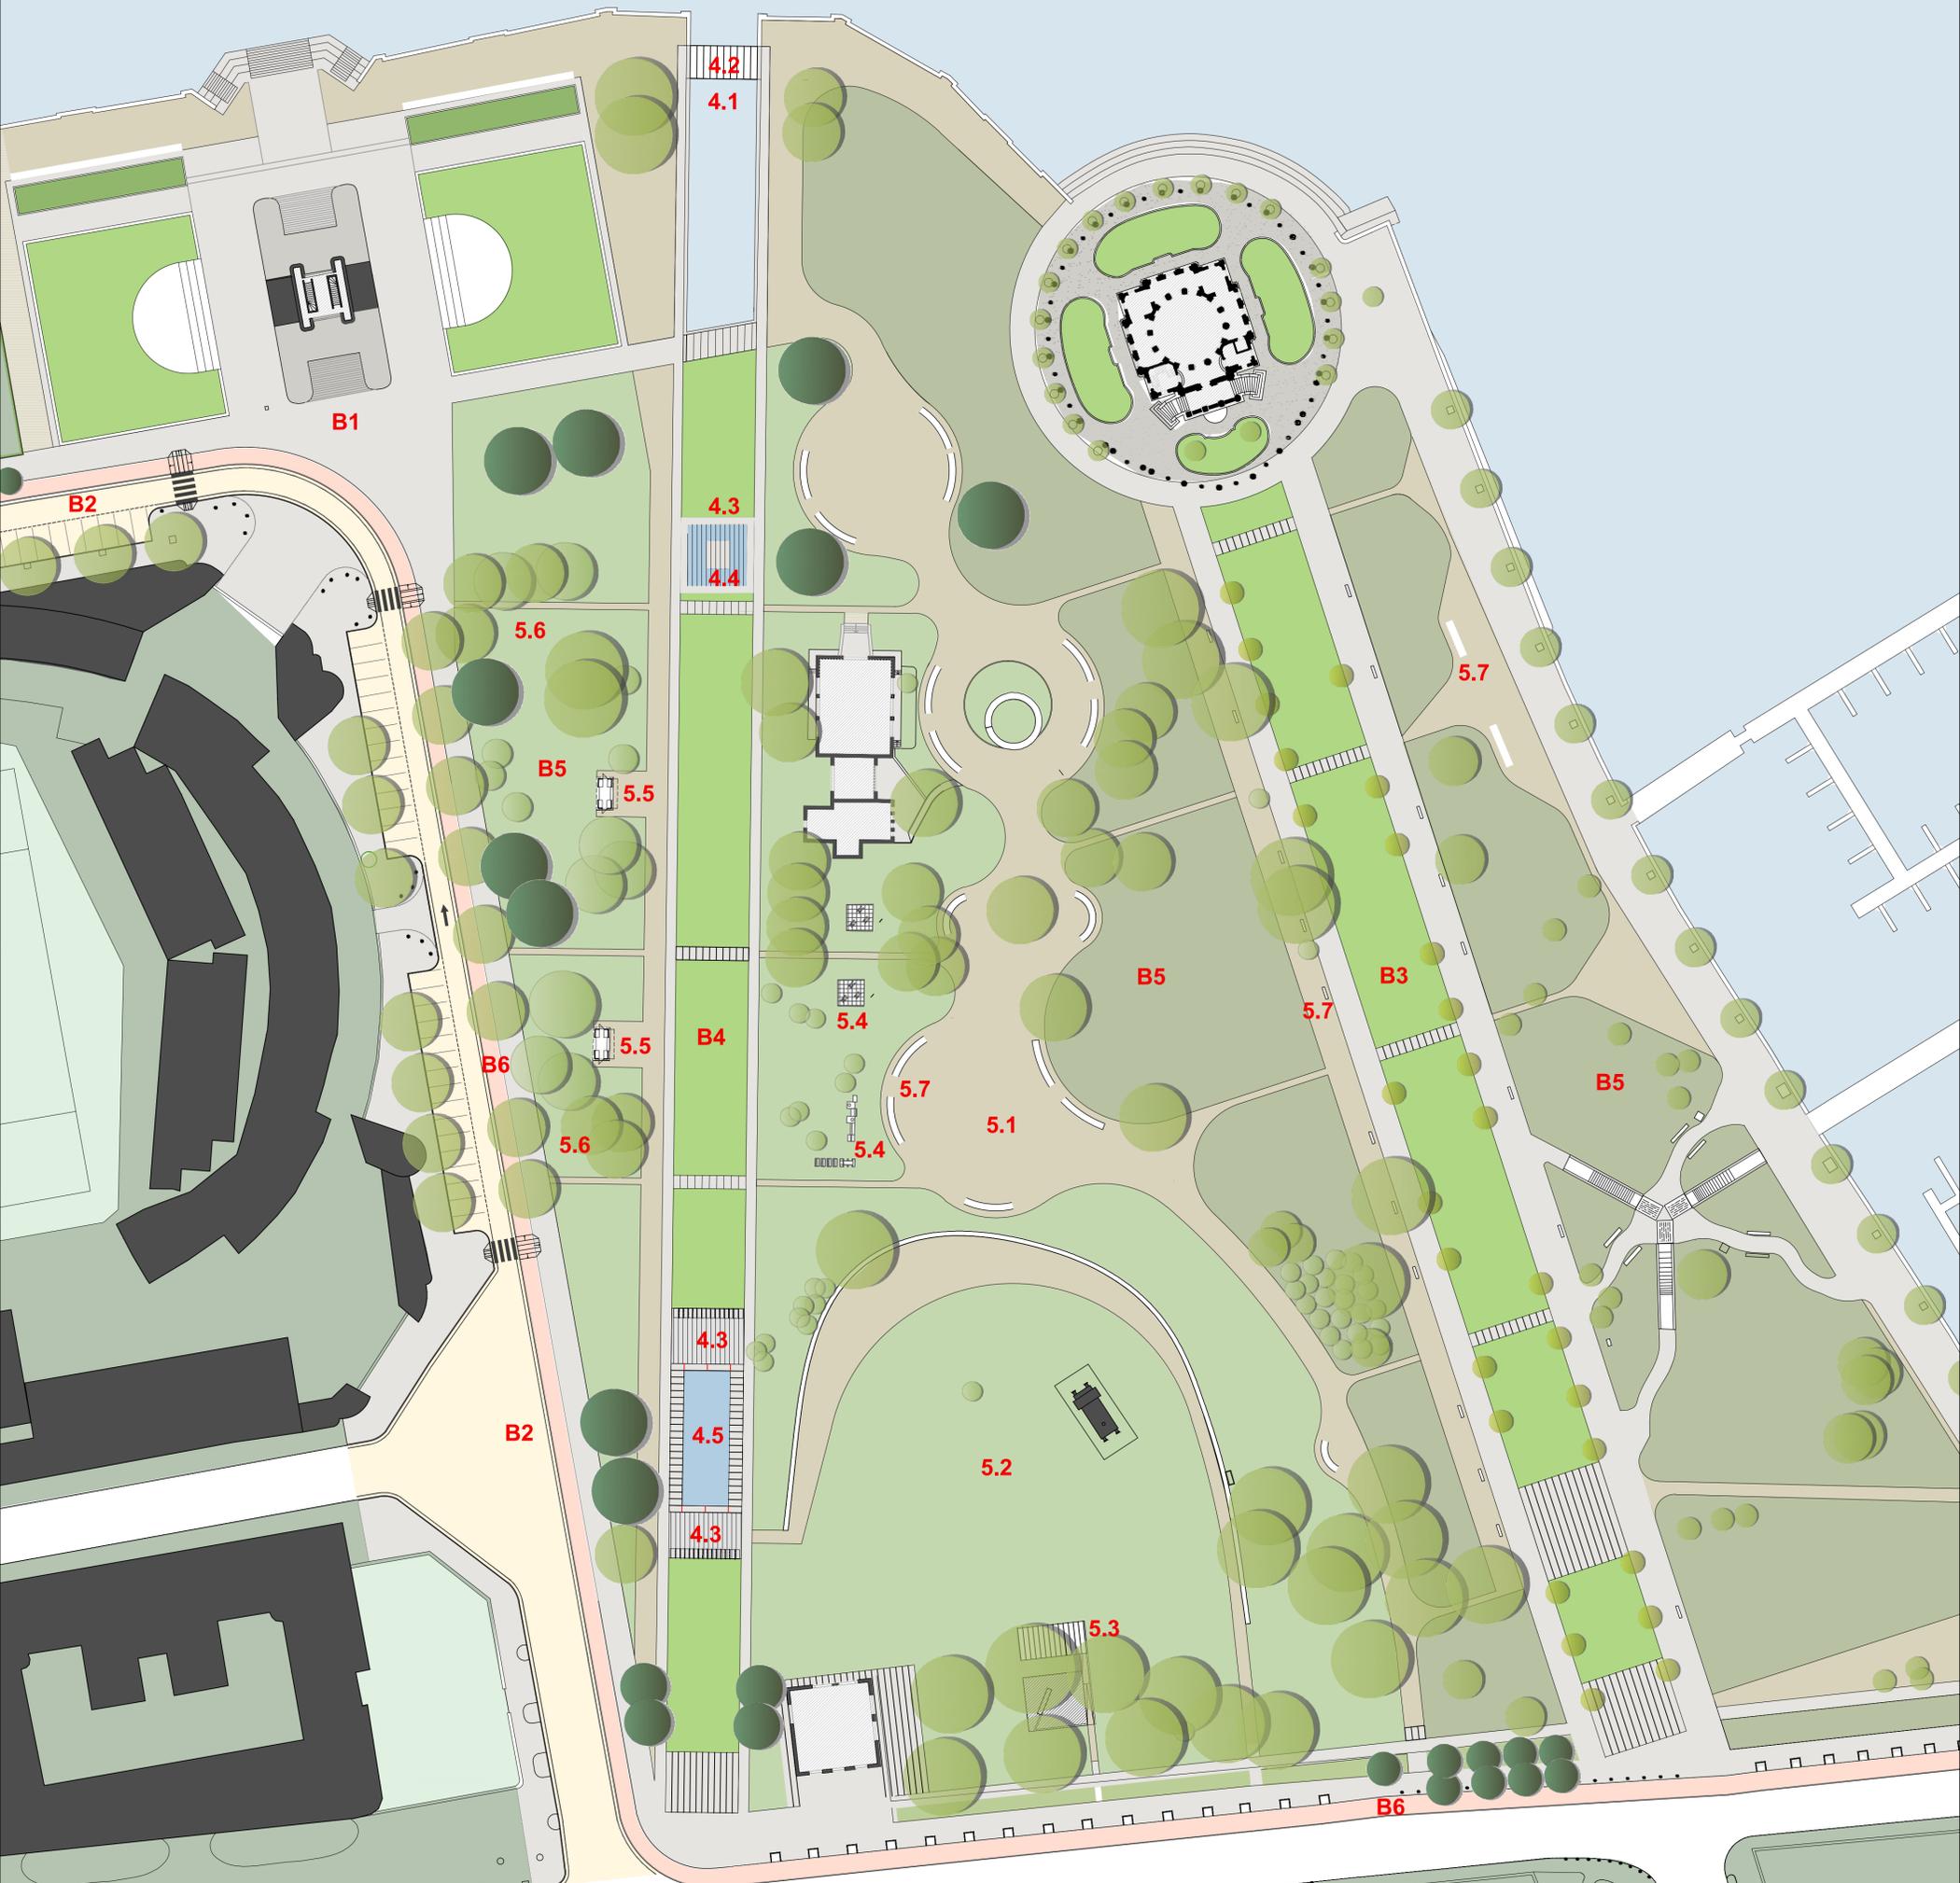

-  pavimentazione lapidea in masselli
-  pavimentazione lapidea in lastre
-  pavimentazione in ghiaia
-  pavimentazione in asfalto in resina colorato
-  aree verdi a prato
-  pista ciclabile

- B1** Riqualificazione ambito "Monumento ai caduti"
- B2** Riqualificazione viale Veneto - viale Puecher
- B3** Riqualificazione asse viale Marconi - Tempio Voltiano
- B4** Riqualificazione asse Canale Cosia
- 4.1 riqualificazione con apertura canale
- 4.2 ponte
- 4.3 sistema grigliato di copertura canale
- 4.4 scultura in ferro
- 4.5 fontana

- B5** Parco
- 5.1 Piazza organica
- 5.2 Spazio eventi
- 5.3 Palco eventi
- 5.4 Ricollocamento giochi esistenti
- 5.5 Ambito giochi
- 5.6 Ambito pubblico spettacolo
- 5.7 Arredi
- B6** Pista ciclabile