PLANIMETRIA LARGO SOMAINI - scala 1:200

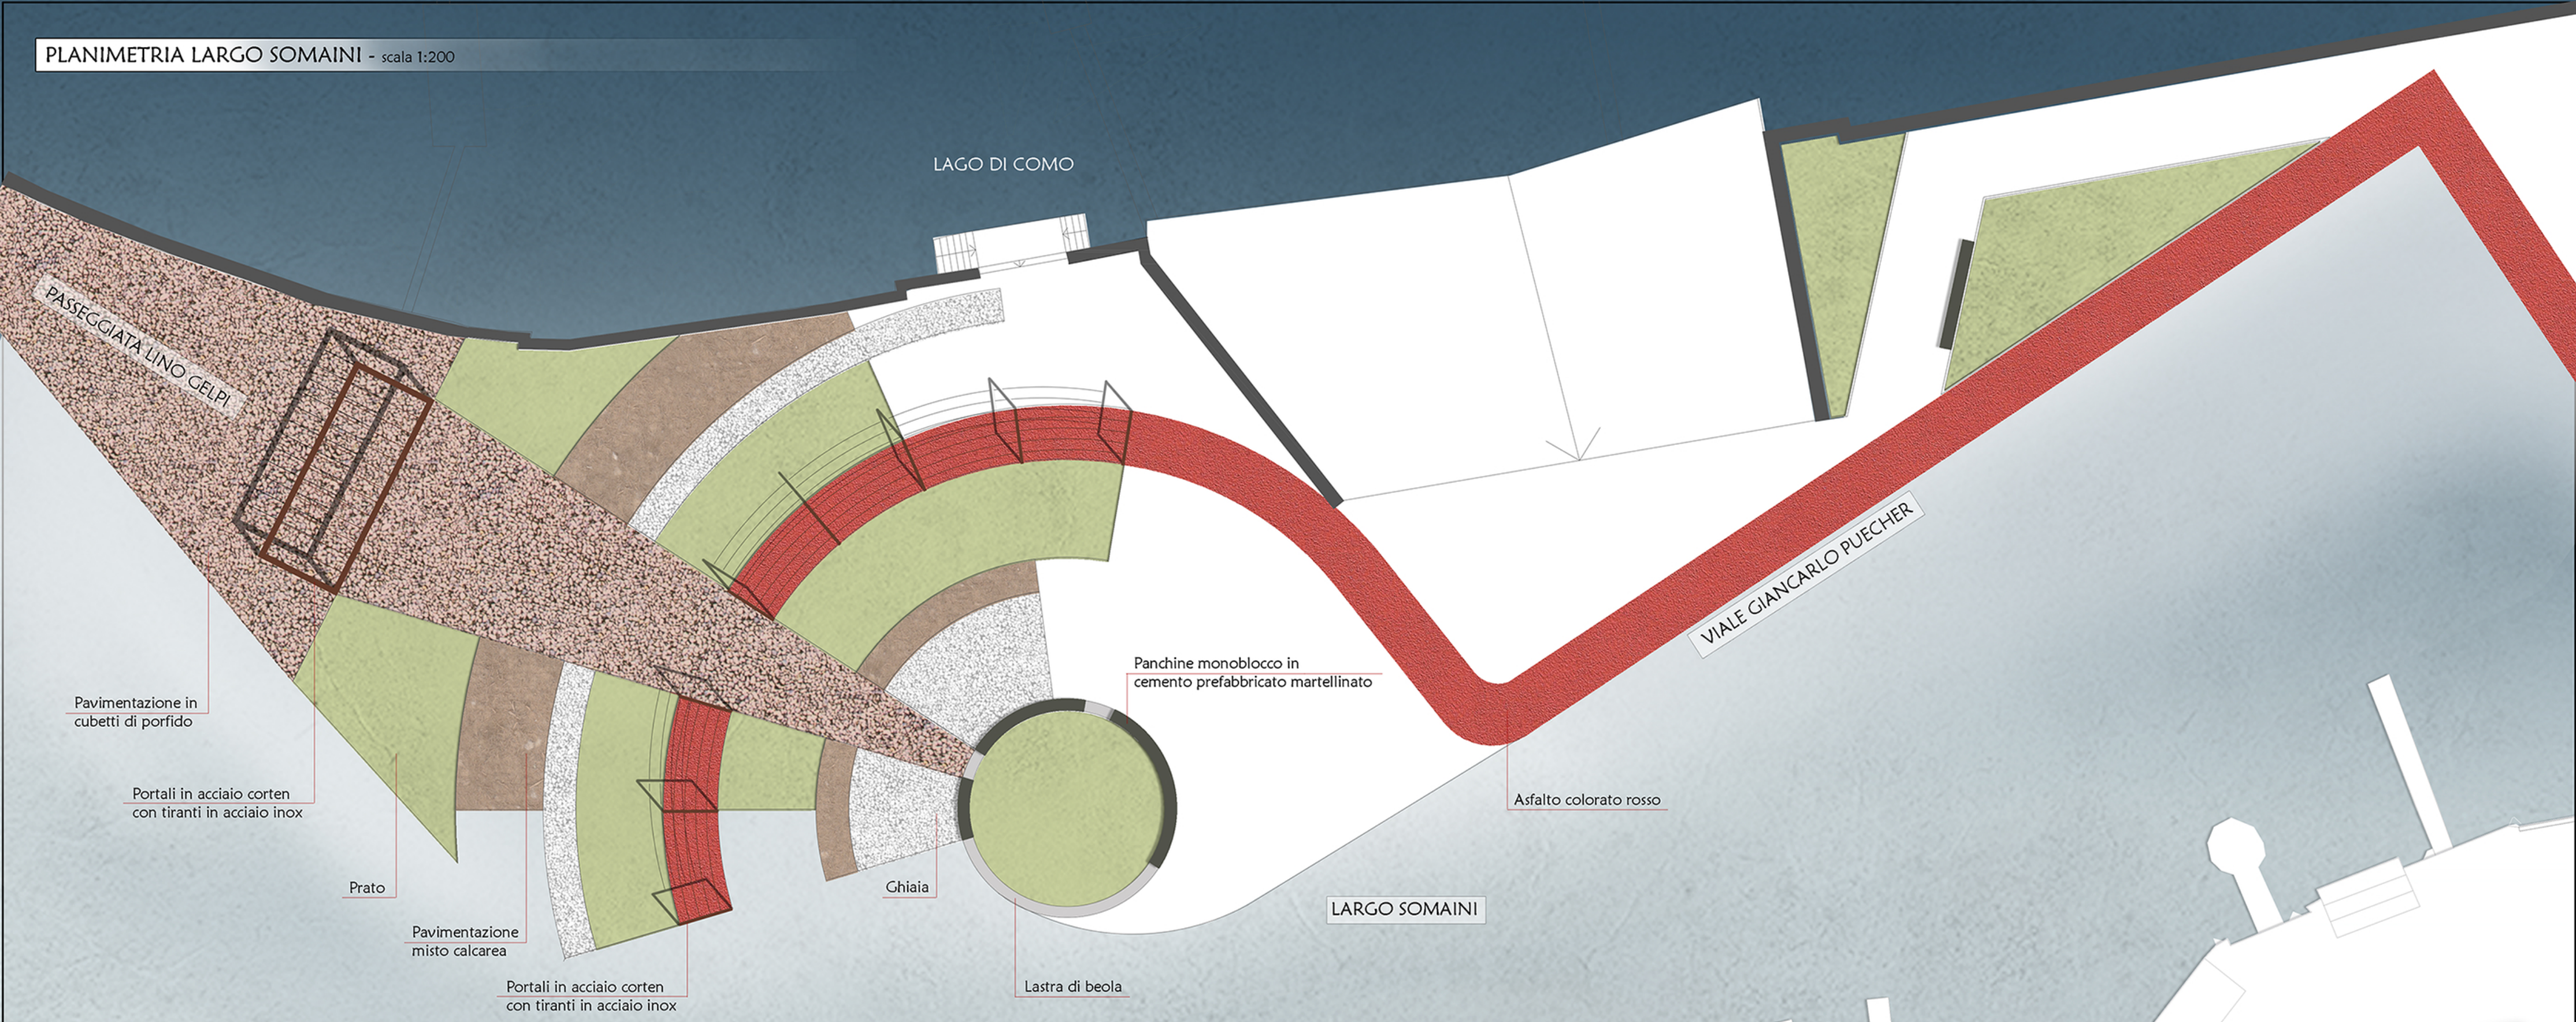

PLANIMETRIA GENERALE - PORZIONE 1 - scala 1:500